


მიწის ნაკვეთის საკადასტრო კოდი: **720823523**
 ბანცხალების რეგისტრაციის ნომერი: **882025197491**
 მიწის ნაკვეთის ფართობი: **1400 კვ.მ.**
 დანიშნულება:
 მომზადების თარიღი: **24.02.25**

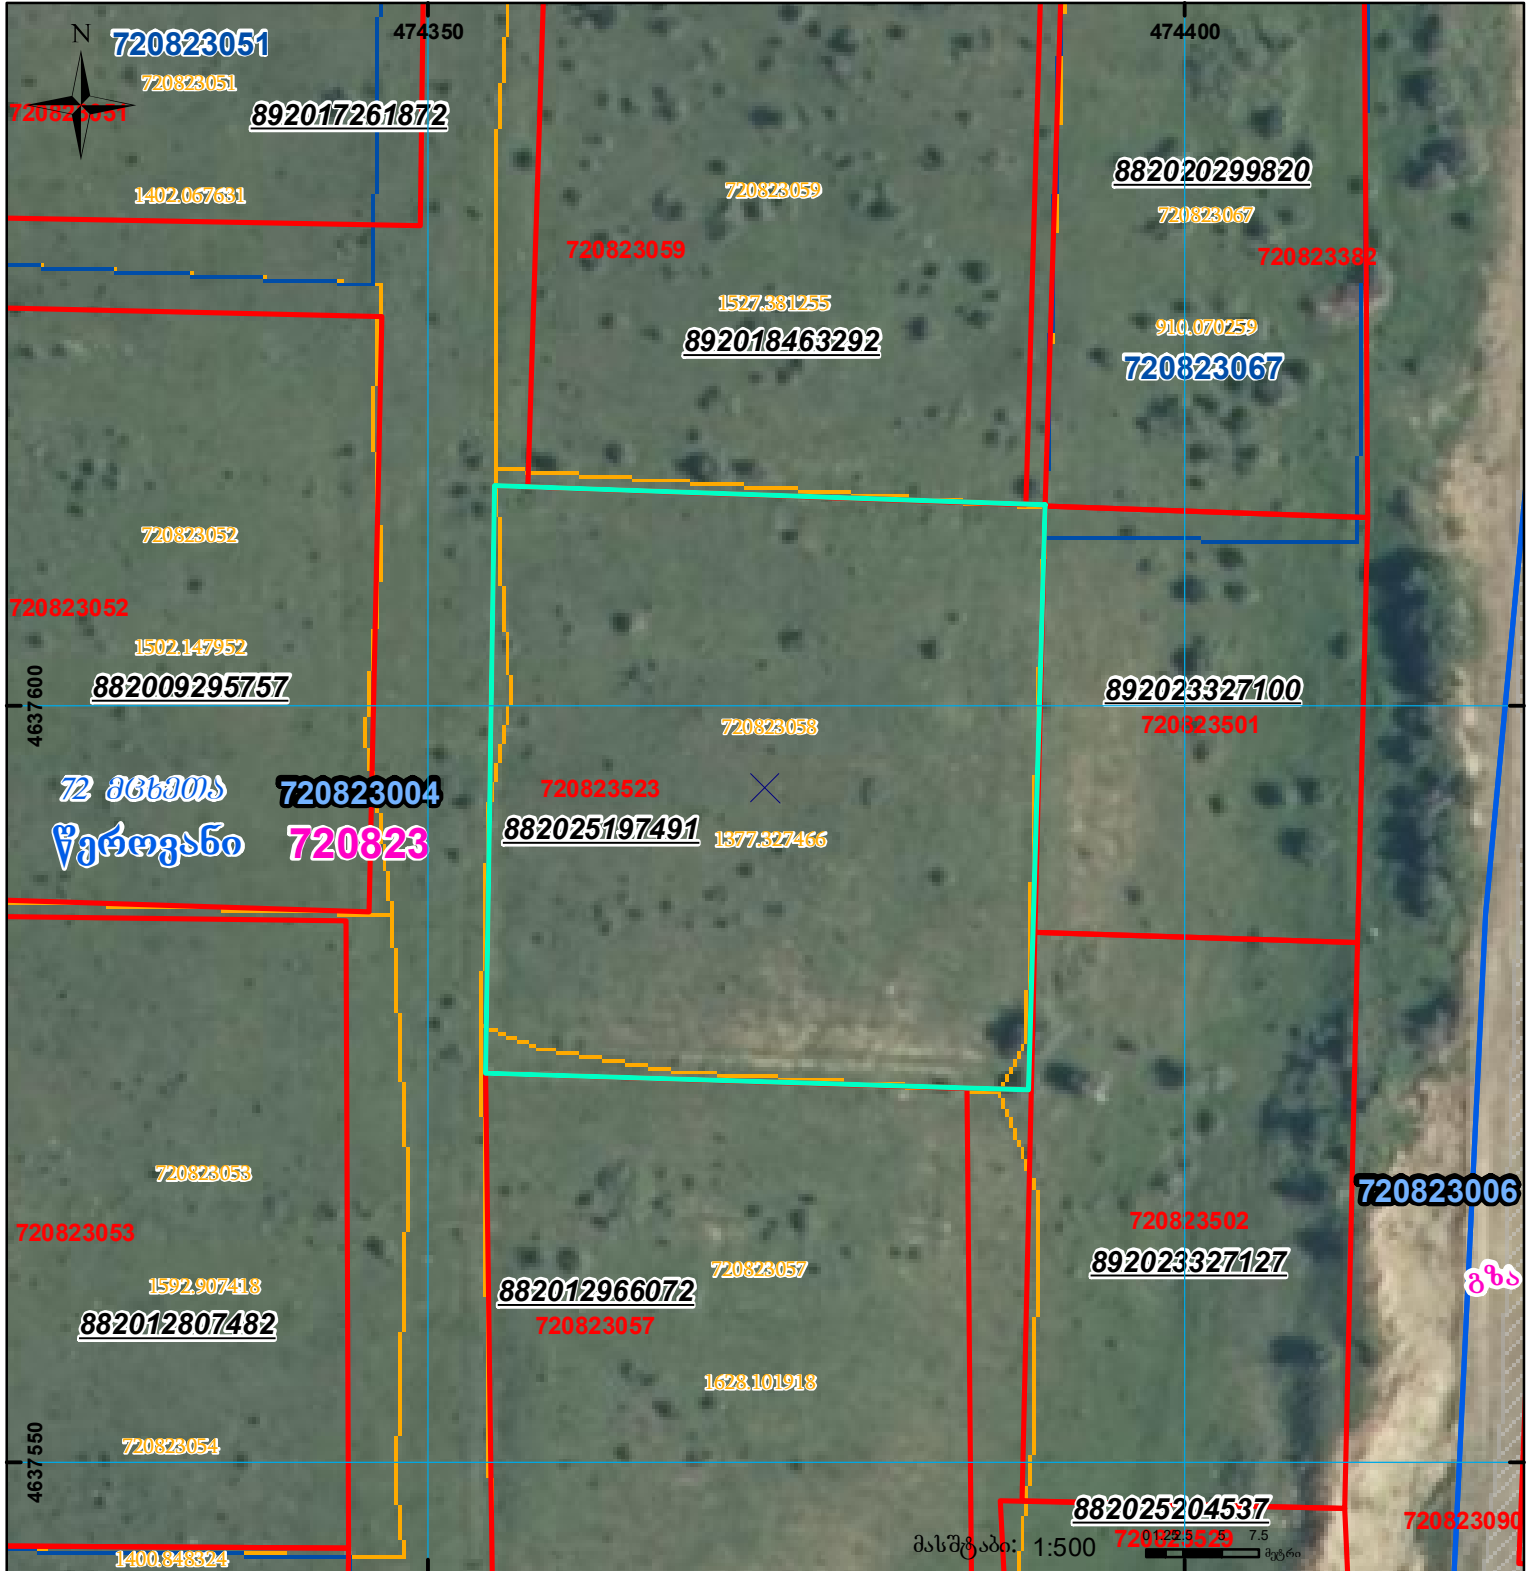

მასშტაბი: 1:500

	შენიშვნა-ნაგებობა, პირობითი ნომერი/სართულიანობა		ვალდებულება		სარეგისტრაციოდ წარმოდგენილი ნაკვეთი	 UTM (საერთაშორისო) სისტემის კოორდ.
	მიწის ნაკვეთის საკადასტრო საზღვარი		შუენებარე ნაგებობა		საზოგადოებრივი ნაგებობა	