


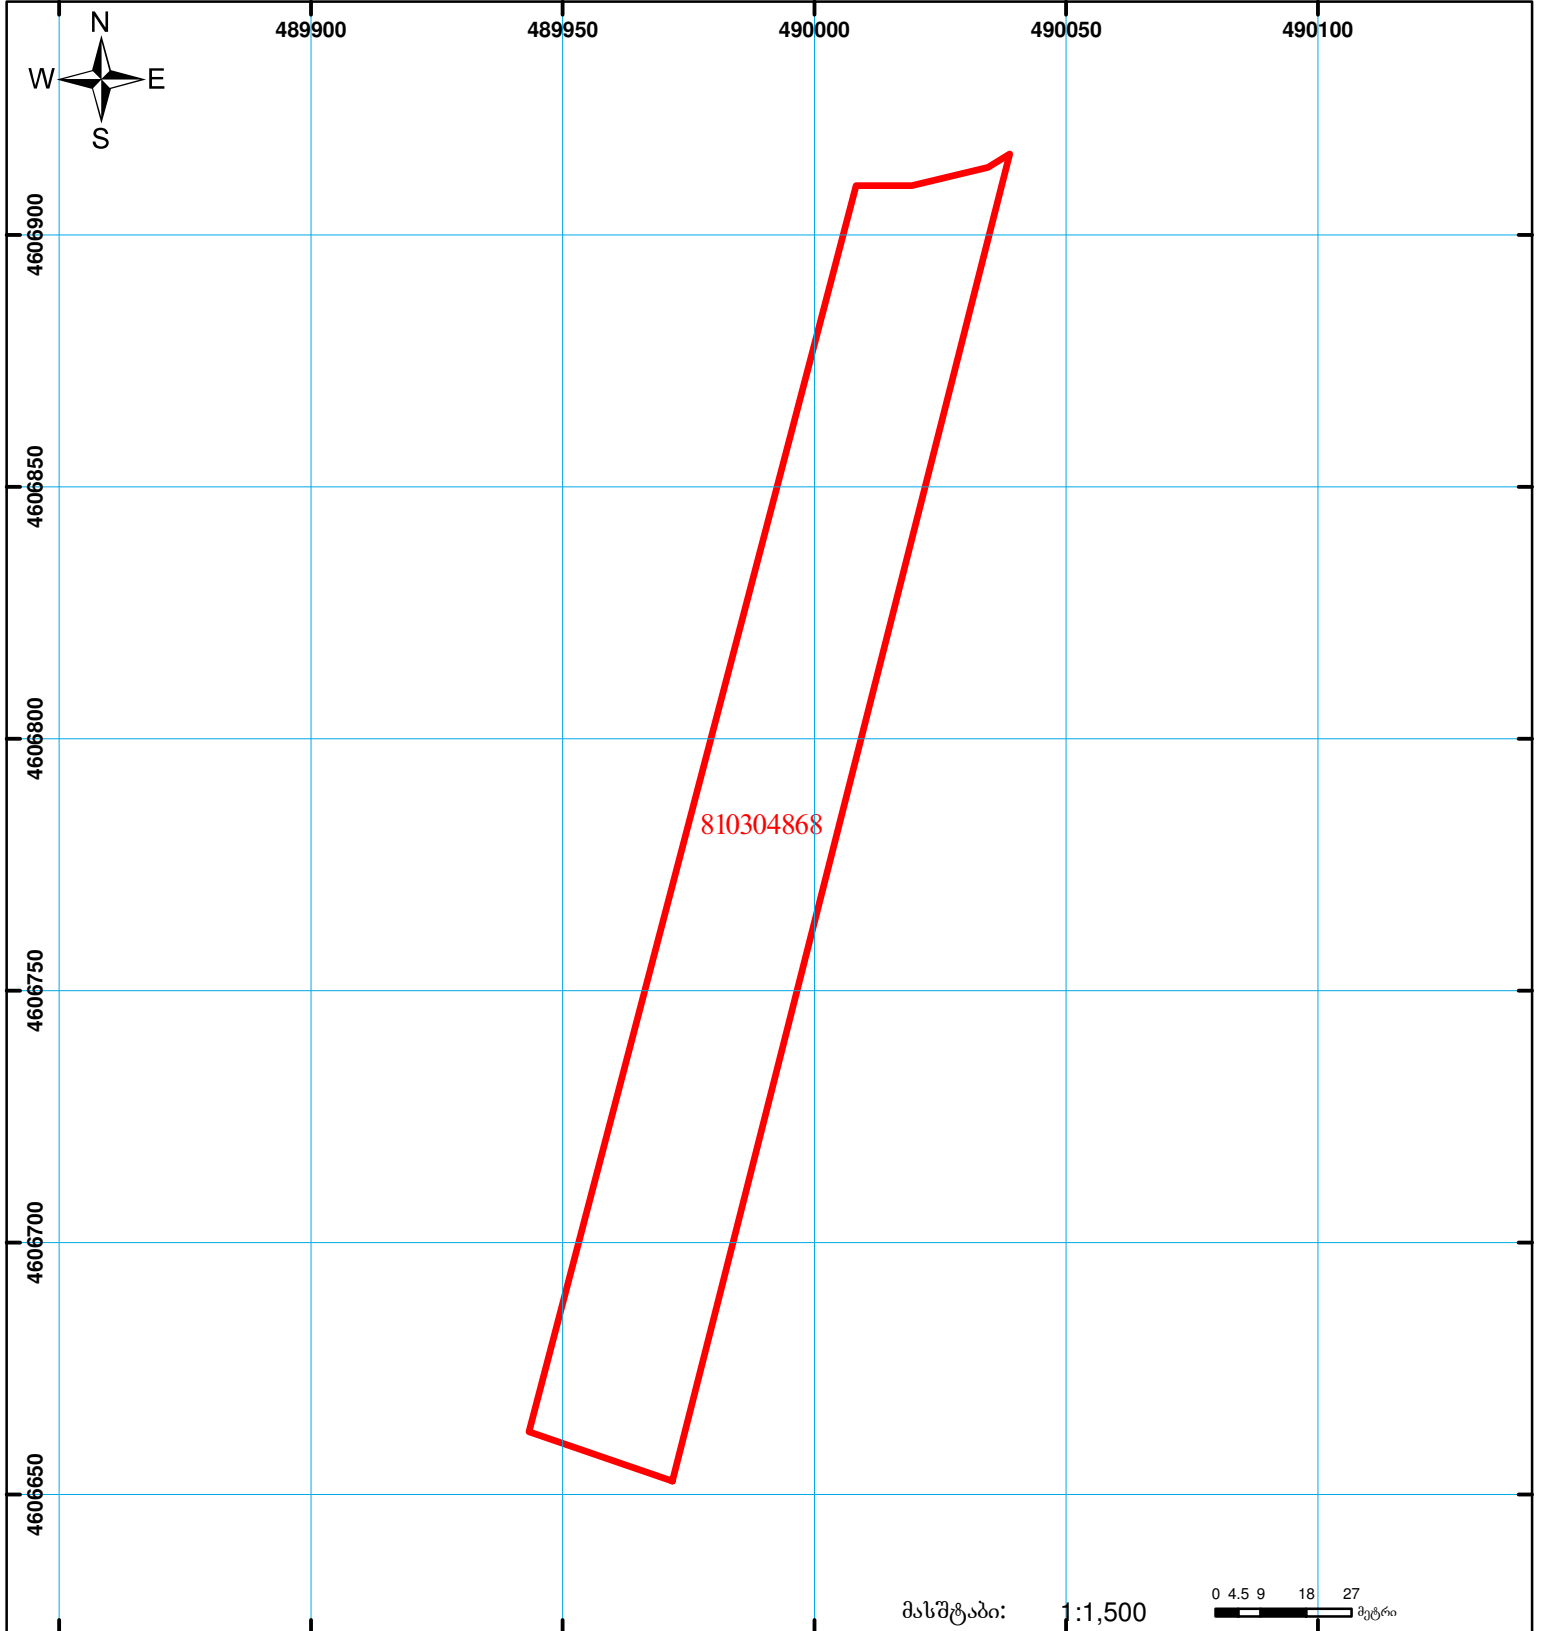

საქართველოს იუსტიციის სამინისტრო
საჯარო რეგისტრის ეროვნული სააგენტო
საკადასტრო გეგმა

მიწის ნაკვეთის საკადასტრო კოდი: 81 03 04 868
ბანცხალების რეგისტრაციის ნომერი: 882011334951
მიწის ნაკვეთის ფართობი: 7600 კვ.მ.
დანიშნულება: სასოფლო-სამეურნეო
მიმზადების თარიღი: 14.07.11



	შენიშვნა-ნაგებობა, პირობითი ნომერი/სართულიანობა		ვალდებულება		საზობრივი ნაგებობა
	მიწის ნაკვეთის საკადასტრო საზღვარი		მშენებარე ნაგებობა		

0.00
00'0 (საერთაშორისო) სისტემის კოორდ.
UTM