




საქართველოს იუსტიციის სამინისტრო
საჯარო რეგისტრის ეროვნული სააგენტო
საკადასტრო გეგმა

მიწის ნაკვეთის საკადასტრო კოდი: 05 34 25 171
ბანცხალების რეგისტრაციის ნომერი: 882013309293
მიწის ნაკვეთის ფართობი: 1201 კვ.მ.
დანიშნულება: არასასოფლო-სამეურნეო
კატეგორია:
მომზადების თარიღი: 04.07.13

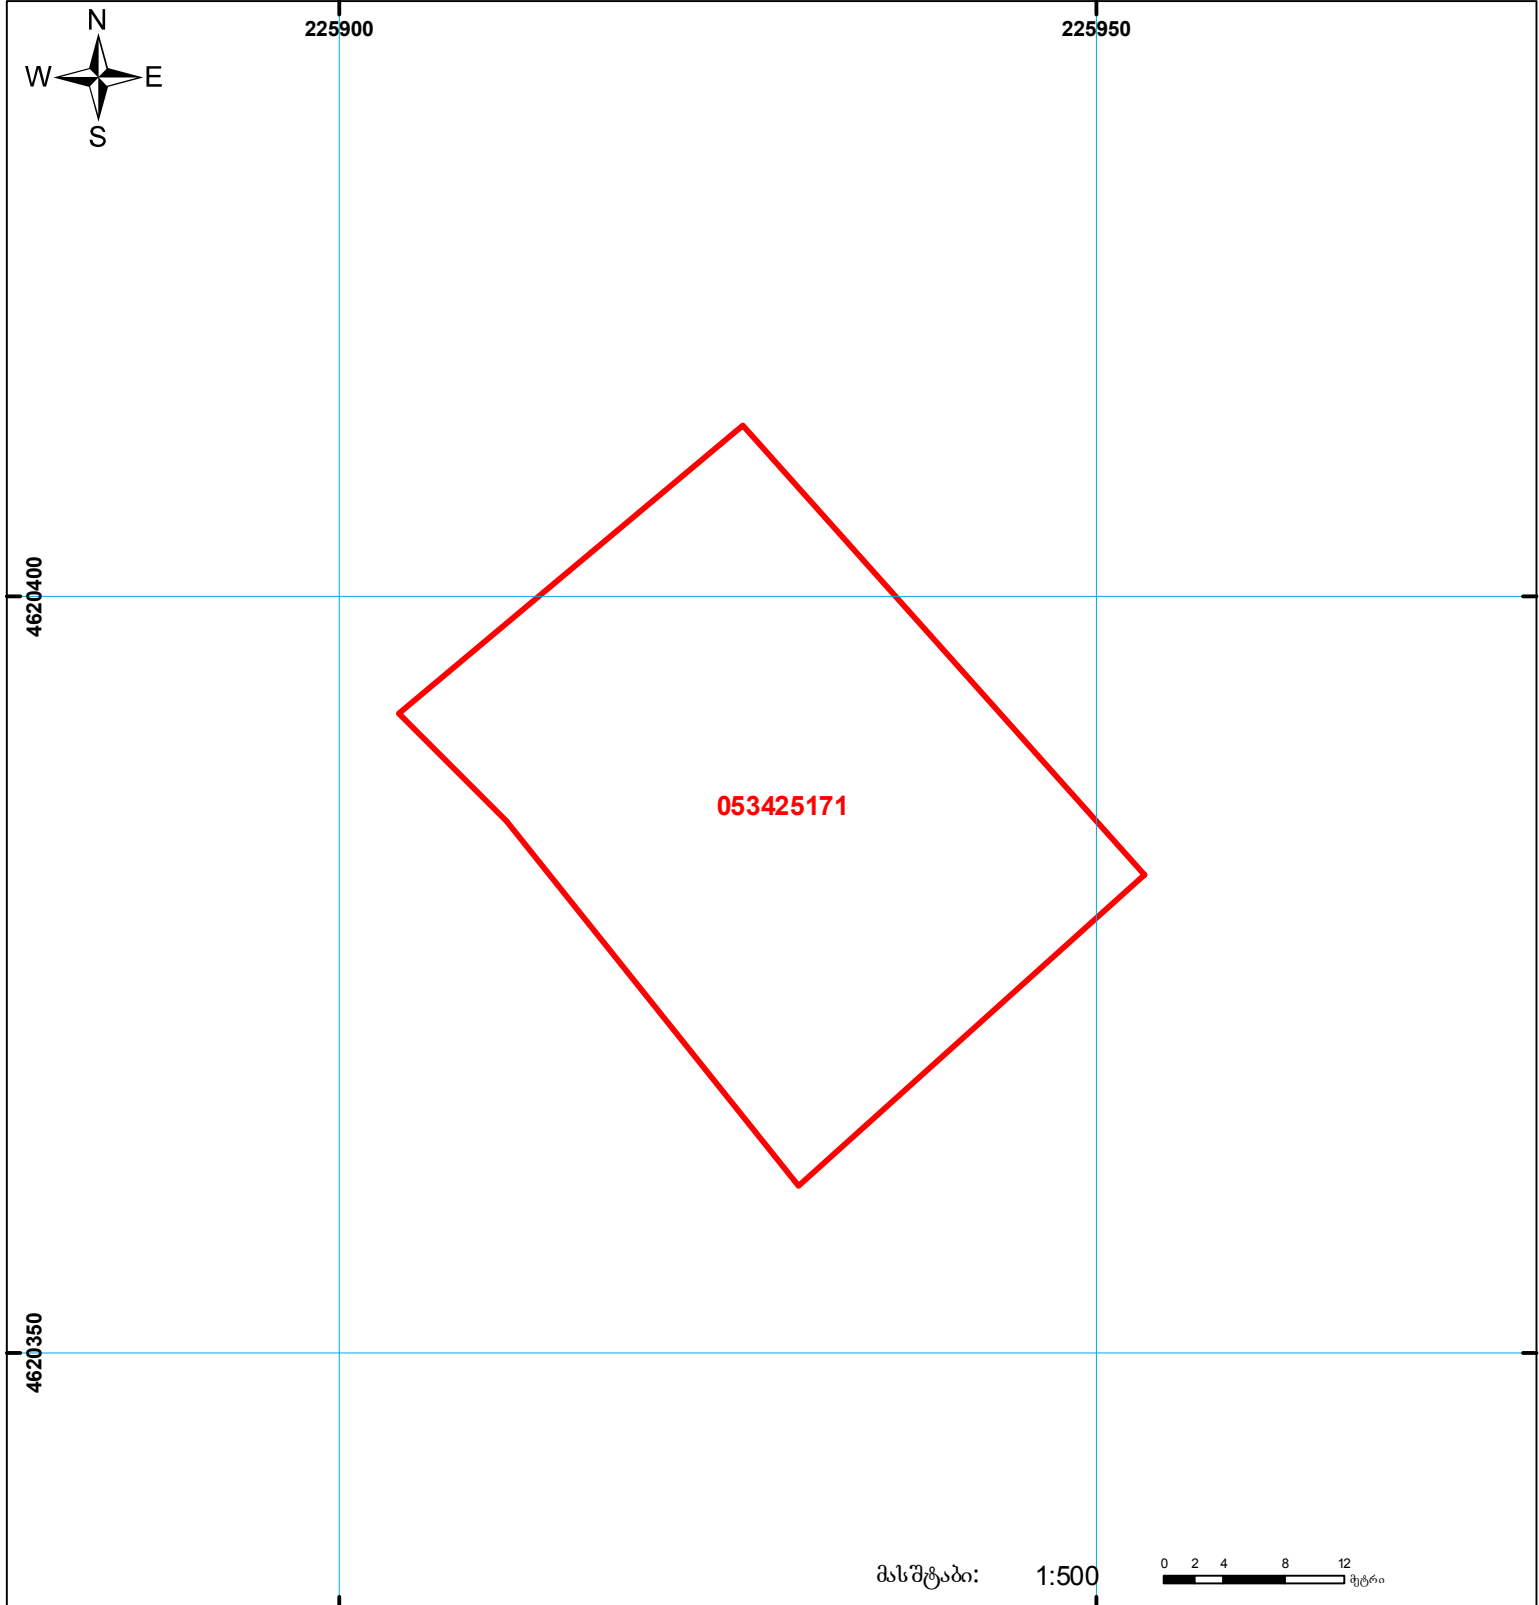

	შენიშნული ნაკვეთი, პირობითი ნომერი/სართულიანობა		ვალდებულება		საზობრივე ნაკვეთი
	მიწის ნაკვეთის საკადასტრო საზღვარი		შემენებარე ნაკვეთი		სასელმწიფო ტყის ფონდი

(საერთაშორისო) UTM სისტემის კოორდ.