



საკადასტრო გეგმა

საჯარო რეესტრის ეროვნული
სააგენტო

საკადასტრო კოდი: **05.31.08.233**

განცხადების ნომერი: **882023650535**

მომზადების თარიღი: **30/06/2023**


ნაკვეთის დანიშნულება:

სასოფლო-სამეურნეო

ფართობი:

1616 კვ.მ (WGS 84 / UTM zone 38N)

1615 კვ.მ (WGS 84 / UTM zone 37N)

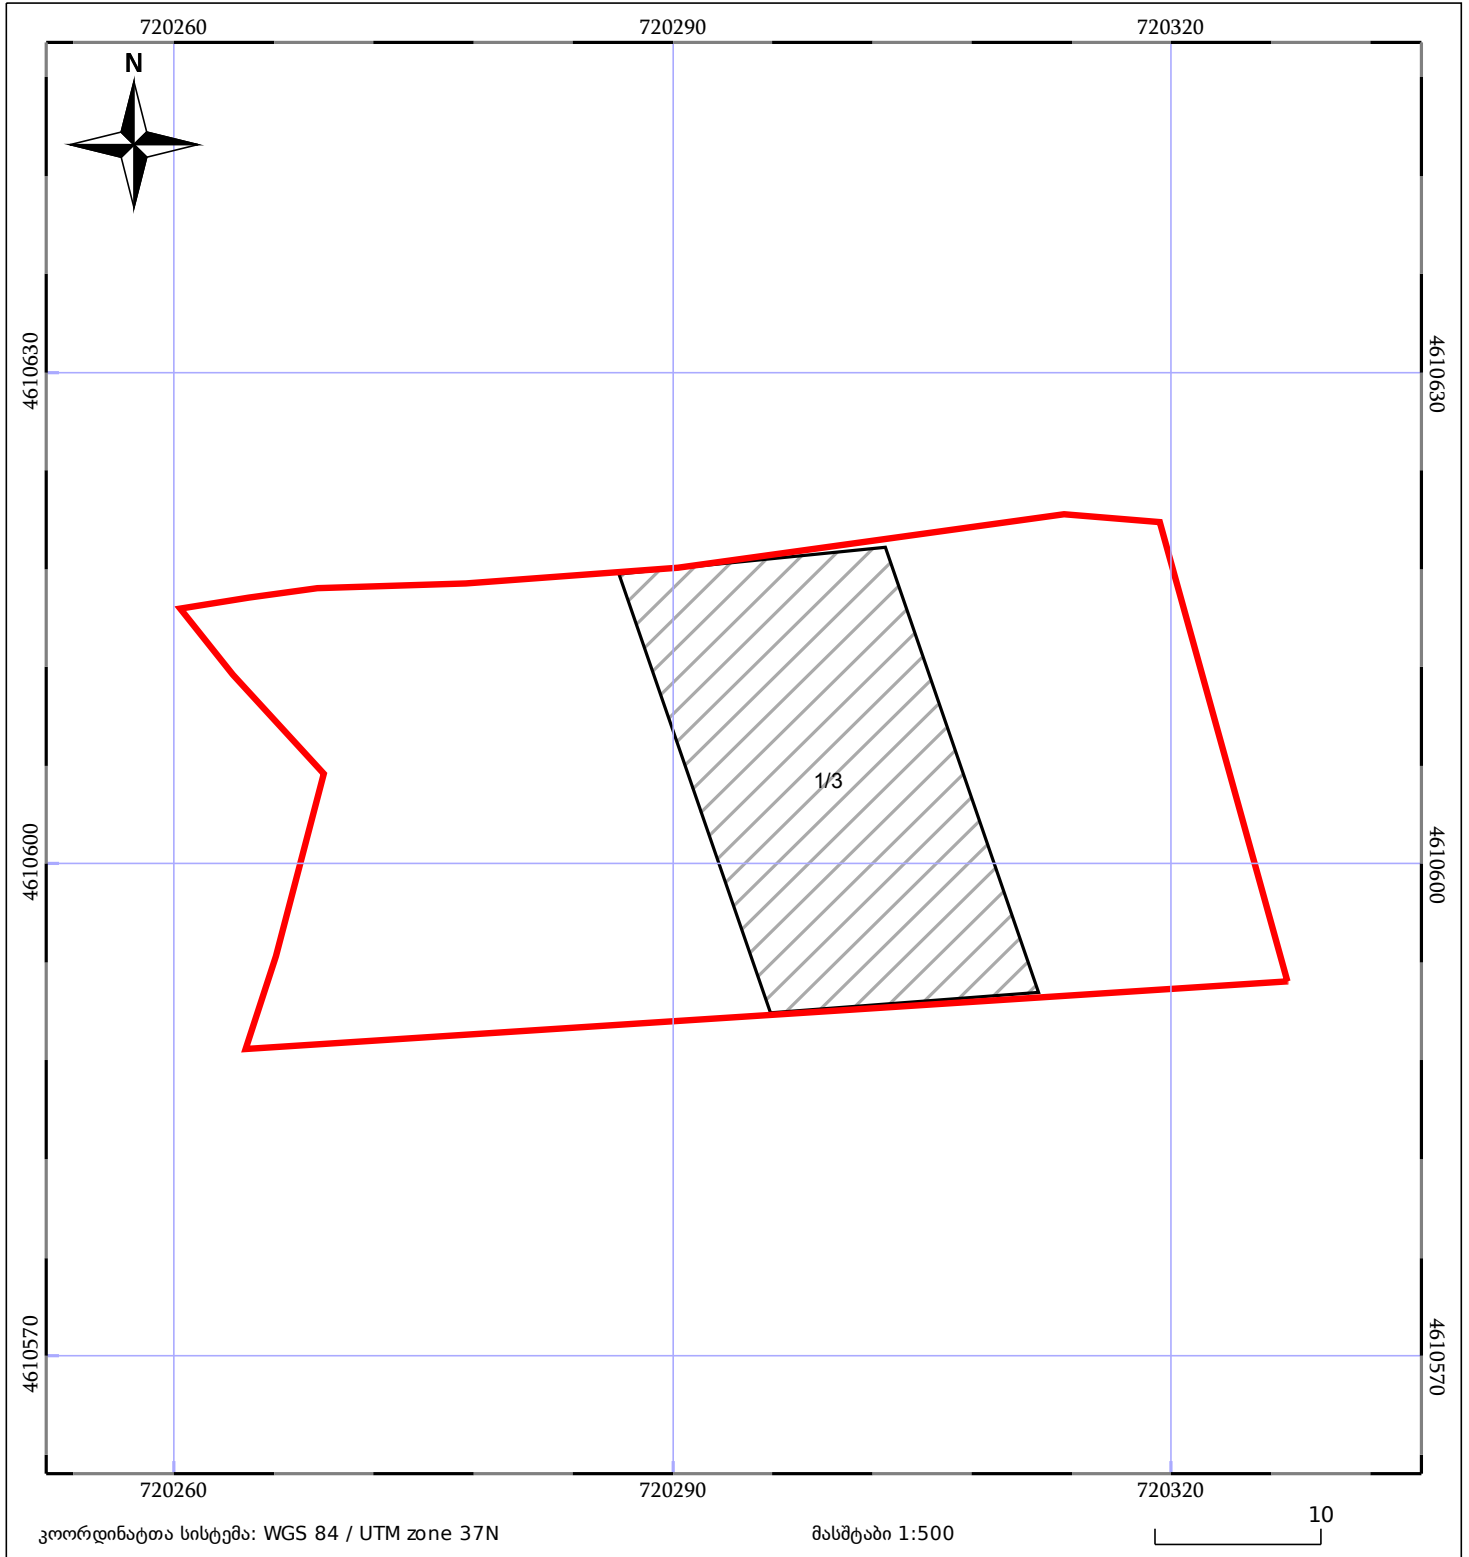

05/25	მშენებარე ნაგებობა		ნაკვეთის საკადასტრო საზღვარი	05/25	შენობა/ნაგებობა
	სამომავლო ნაგებობა		ტყის ფონდი		ვალდებულება