





საჯარო რეგისტრის  
ეროვნული სააგენტო

საქართველოს იუსტიციის სამინისტრო  
საჯარო რეგისტრის ეროვნული სააგენტო  
საკადასტრო გეგმა

მიწის ნაკვეთის საკადასტრო კოდი: 64 23 01 114  
ბანცნაღების რეგისტრაციის ნომერი: 882009359296  
მიწის ნაკვეთის ფართობი: 538 კვ.მ.  
დანომუშავება: არასასოფლო-სამეურნეო  
კატეგორია:  
მოგზაურობის თარიღი: 06.11.09

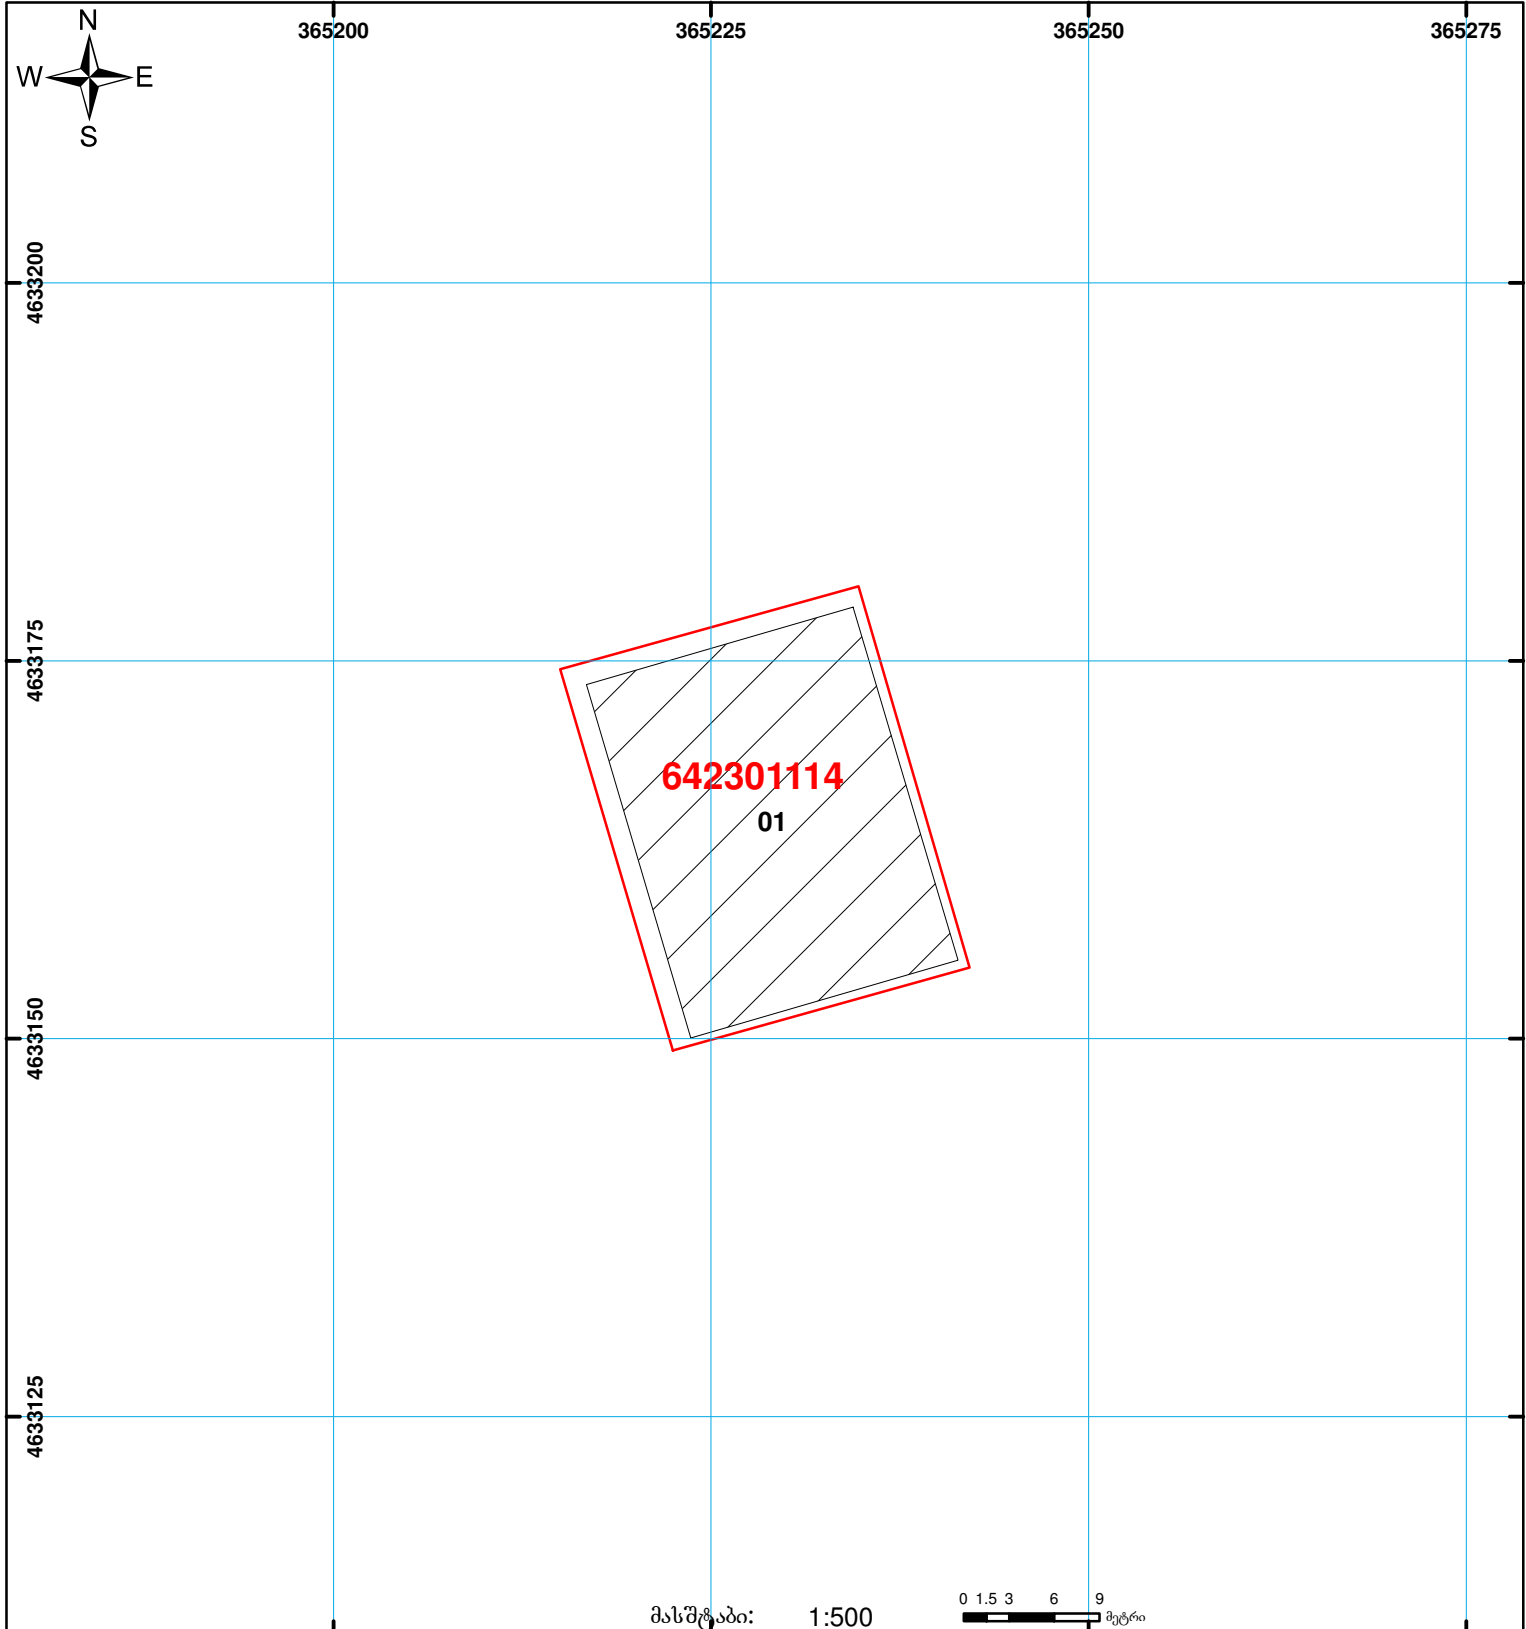

მასშტაბი: 1:500

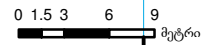

	შენიშნულ-ნაგებობა, პირობითი ნომერი/სართულიანობა		ვალდებულება		საზოგადოებრივი ნაგებობა
	მიწის ნაკვეთის საკადასტრო საზღვარი		მშენებარე ნაგებობა		

00°0' 0.00"  
UTM (საერთაშორისო) სისტემის კოორდ.