



# საკადასტრო გეგმა

საჯარო რეესტრის ეროვნული  
სააგენტო

საკადასტრო კოდი: **01.72.14.028.743**

ნაკვეთის დანიშნულება:


სასოფლო-სამეურნეო

განცხადების ნომერი: **882020915877**

ფართობი:

**500 კვ.მ (WGS 84 / UTM zone 38N)**

მომზადების თარიღი: **03/12/2020**

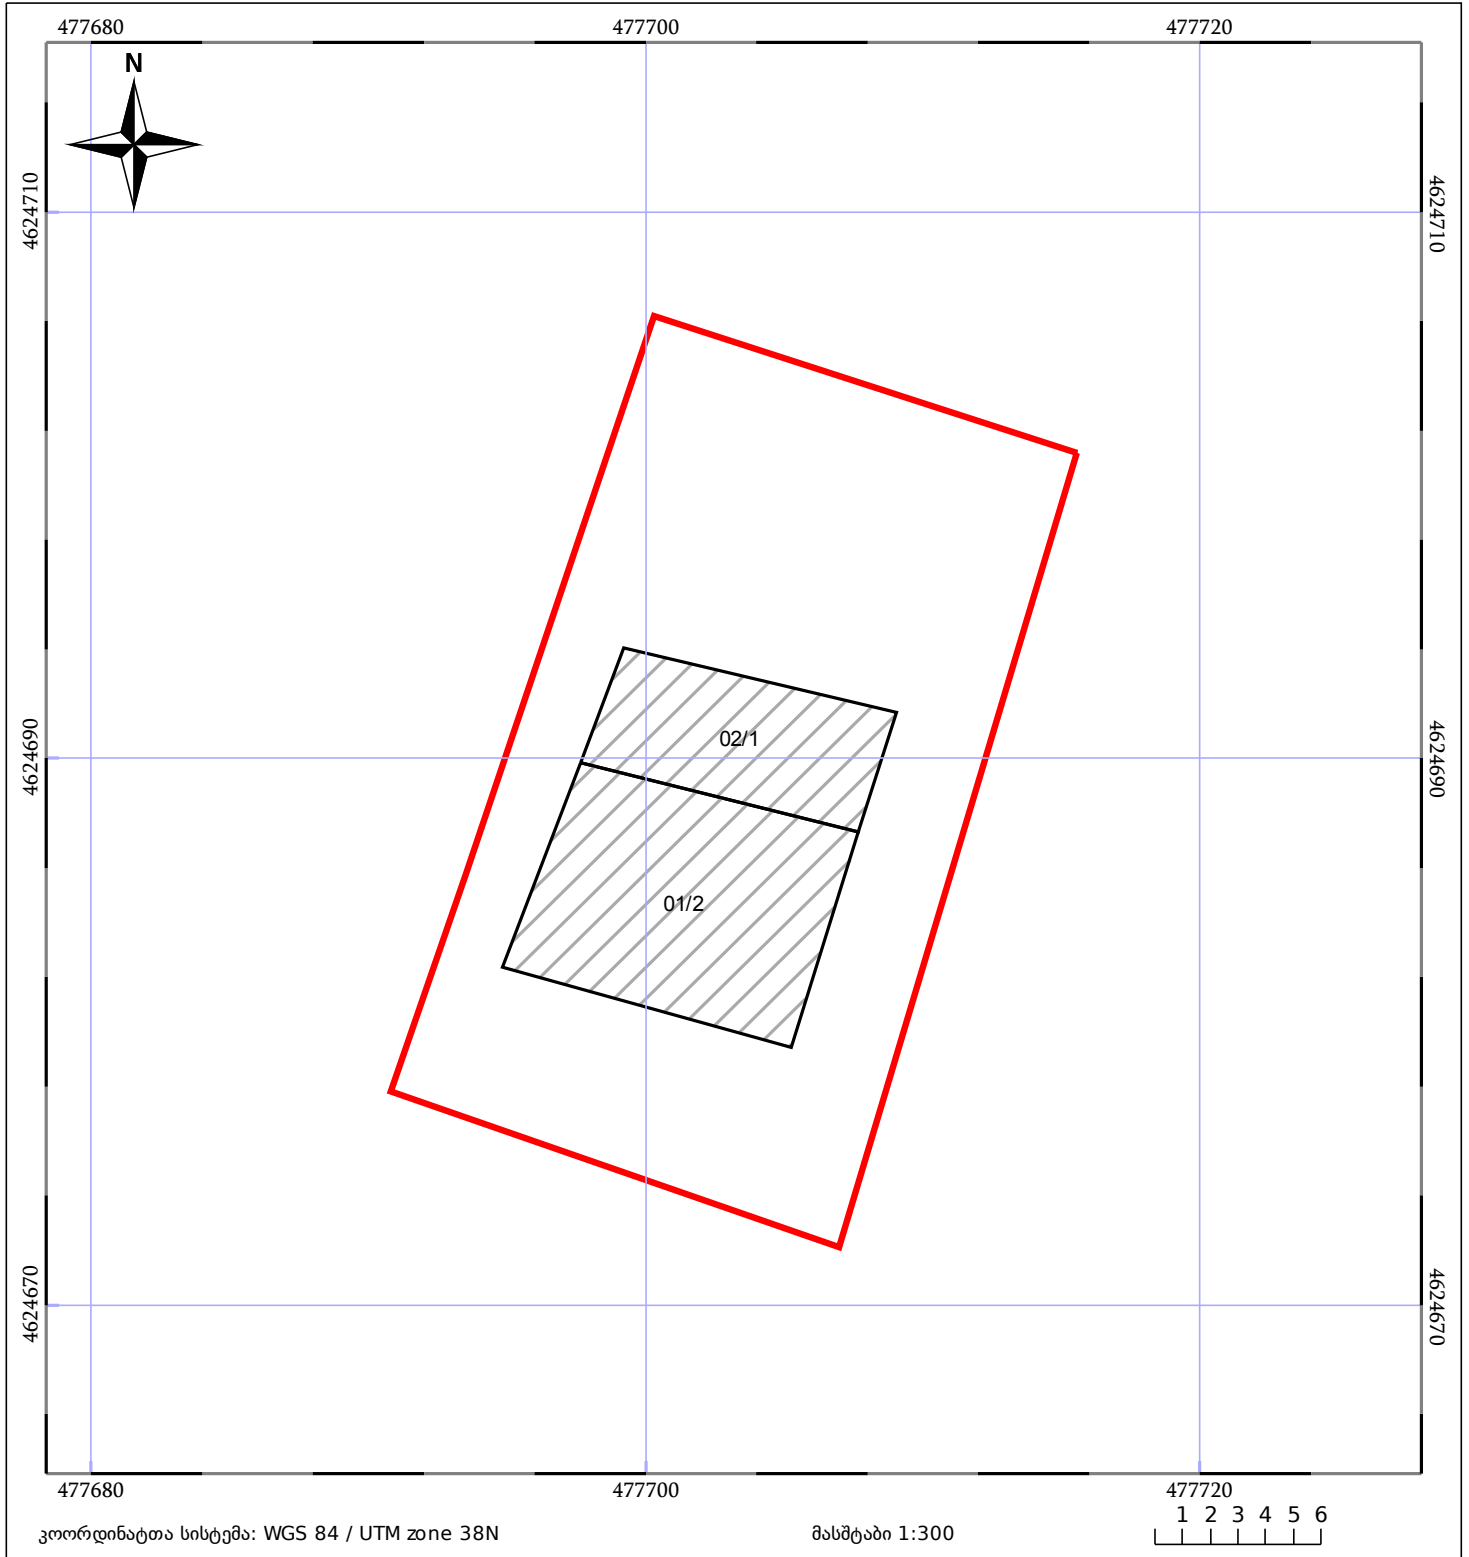

|                              |                       |             |
|------------------------------|-----------------------|-------------|
| 05/25 მშენებარე ნაგებობა     | 05/25 მენობა/ნაგებობა | ტყის ფონდი  |
| ნაკვეთის საკადასტრო საზღვარი | ხაზობრივი ნაგებობა    | ვალდებულება |