


მიწის ნაკვეთის საკადასტრო კოდი: **810713427**  
 განცხადების რეგისტრაციის ნომერი: **882020831301**  
 მიწის ნაკვეთის ფართობი: **2984 კვ.მ.**  
 დანიშნულება:

მომზადების თარიღი: **08.01.21**

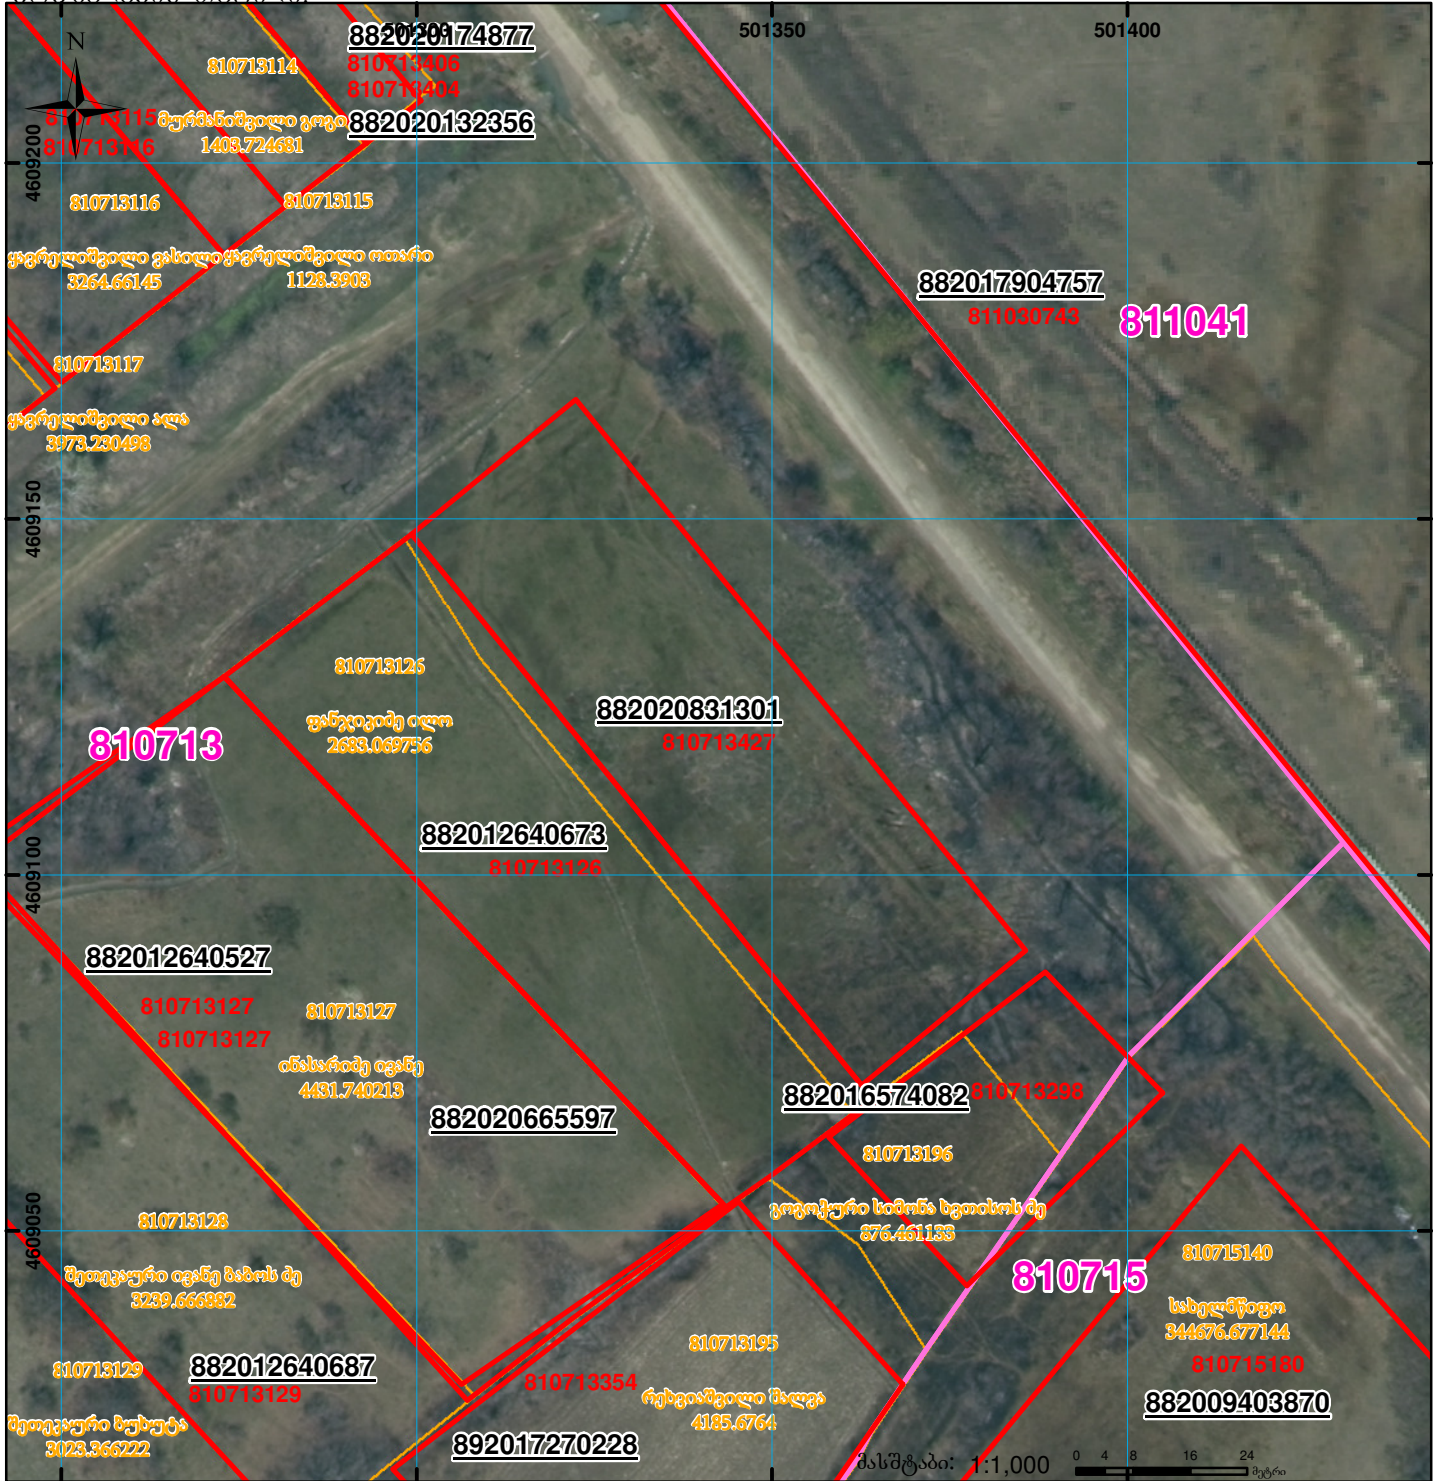

	შენიშვნა-ნაგებობა, პირობითი ნომერი/სართულიანობა		ვალდებულება		სარეგისტრაციოდ წარმოდგენილი ნაკვეთი
	მიწის ნაკვეთის საკადასტრო საზღვარი		შუენებარე ნაგებობა		საზობრივი ნაგებობა

UTM (საერთაშორისო) სისტემის კოორდ. 00°0' 0.00'