


მიწის ნაკვეთის საკადასტრო კოდი: 84 18 35 052  
 განცხადების რეგისტრაციის ნომერი: 882022249844  
 მიწის ნაკვეთის ფართობი: 670 კვ.მ.  
 მომზადების თარიღი: 29.09.22

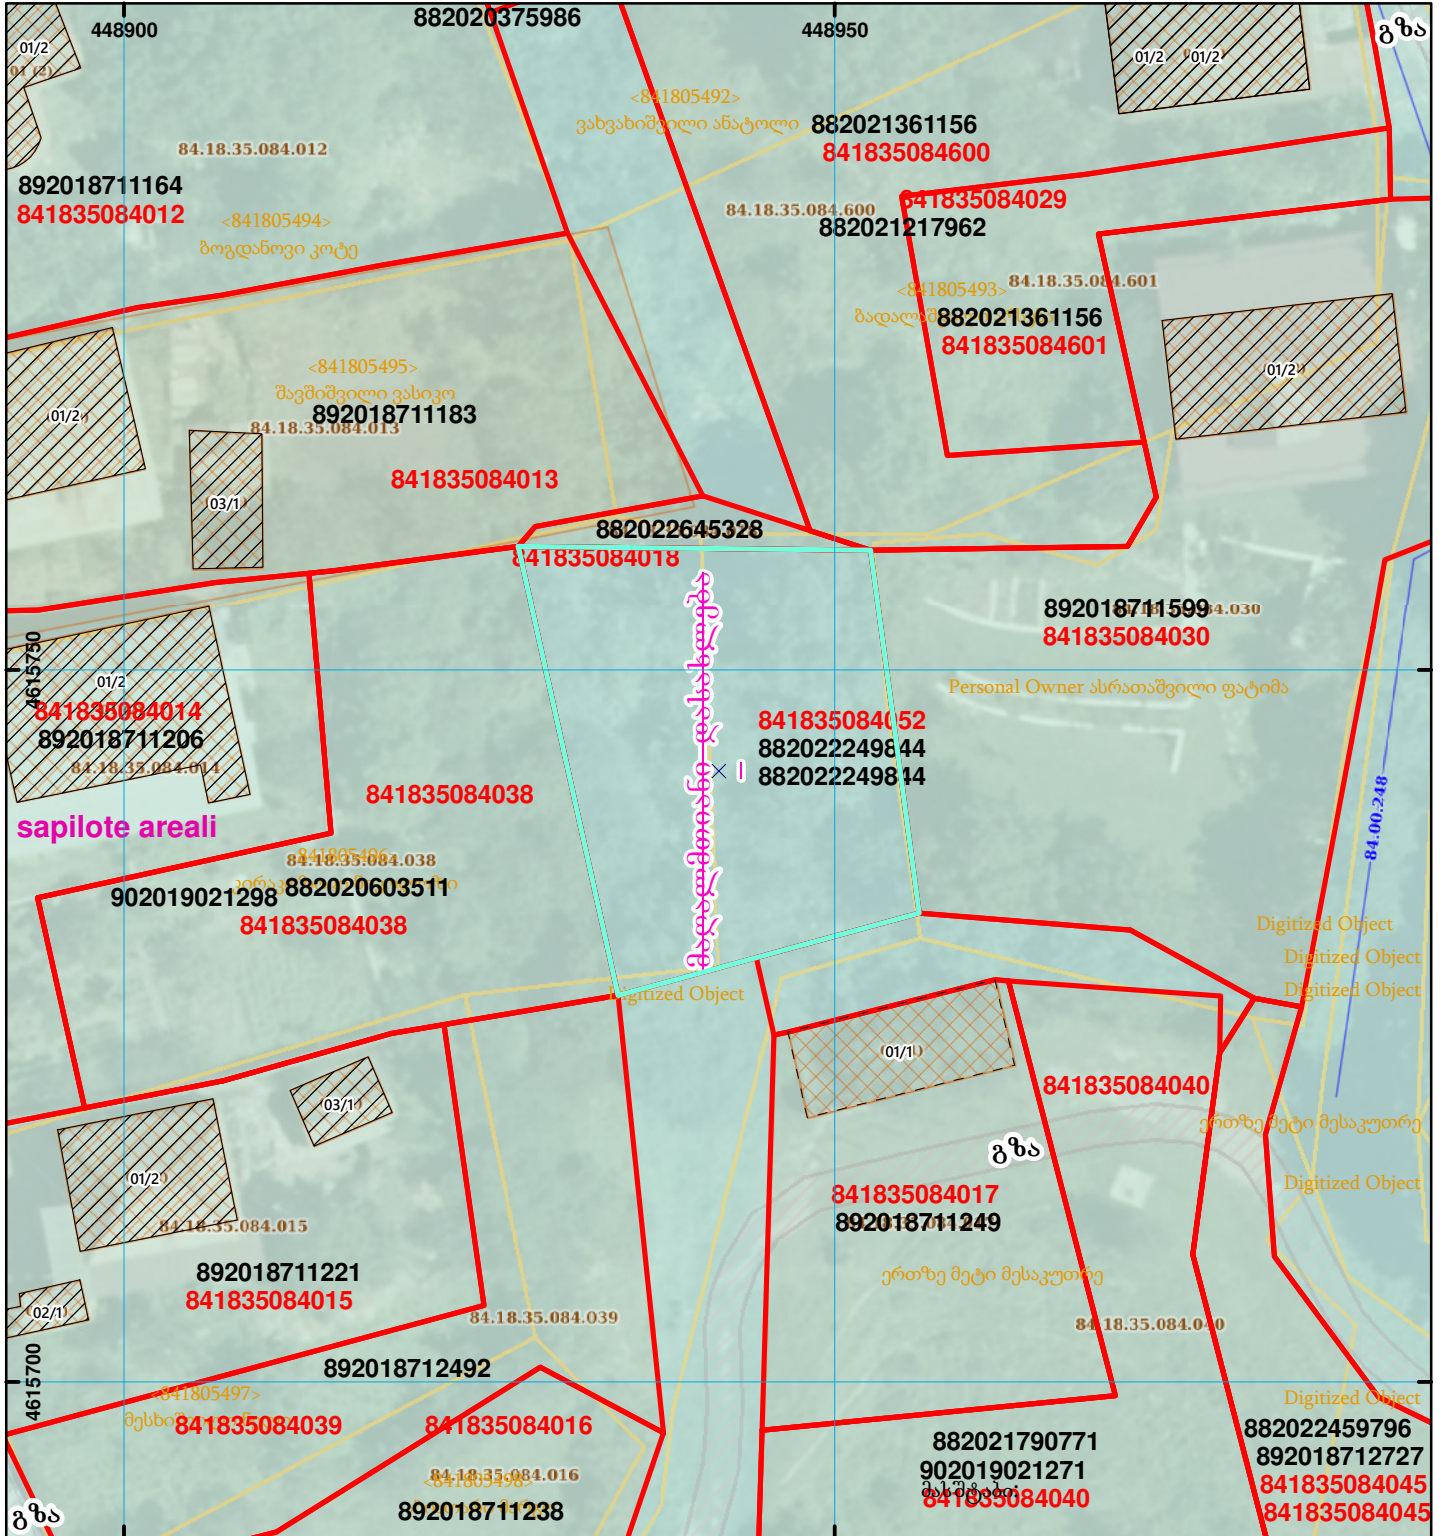

	შენიშნული ნაკვეთი, პირობითი ნომერი/სართულიანობა		ვალდებულება		ხაზობრივი ნაკვეთი
	მიწის ნაკვეთის საკადასტრო საზღვარი		მშენებარე ნაკვეთი		

0.00  
00'0 (საერთაშორისო) სისტემის კოორდ. UTM