




საჯარო რეგისტრის ეროვნული სააგენტო

საქართველოს იუსტიციის სამინისტრო
საჯარო რეგისტრის ეროვნული სააგენტო
საკადასტრო გეგმა

მიწის ნაკვეთის საკადასტრო კოდი: 81 08 16 097
ბანცხალების რეგისტრაციის ნომერი: 882011471837
მიწის ნაკვეთის ფართობი: 8000 კვ.მ.
ღანიშნულება: სასოფლო-სამეურნეო
მომზადების თარიღი: 12.10.11

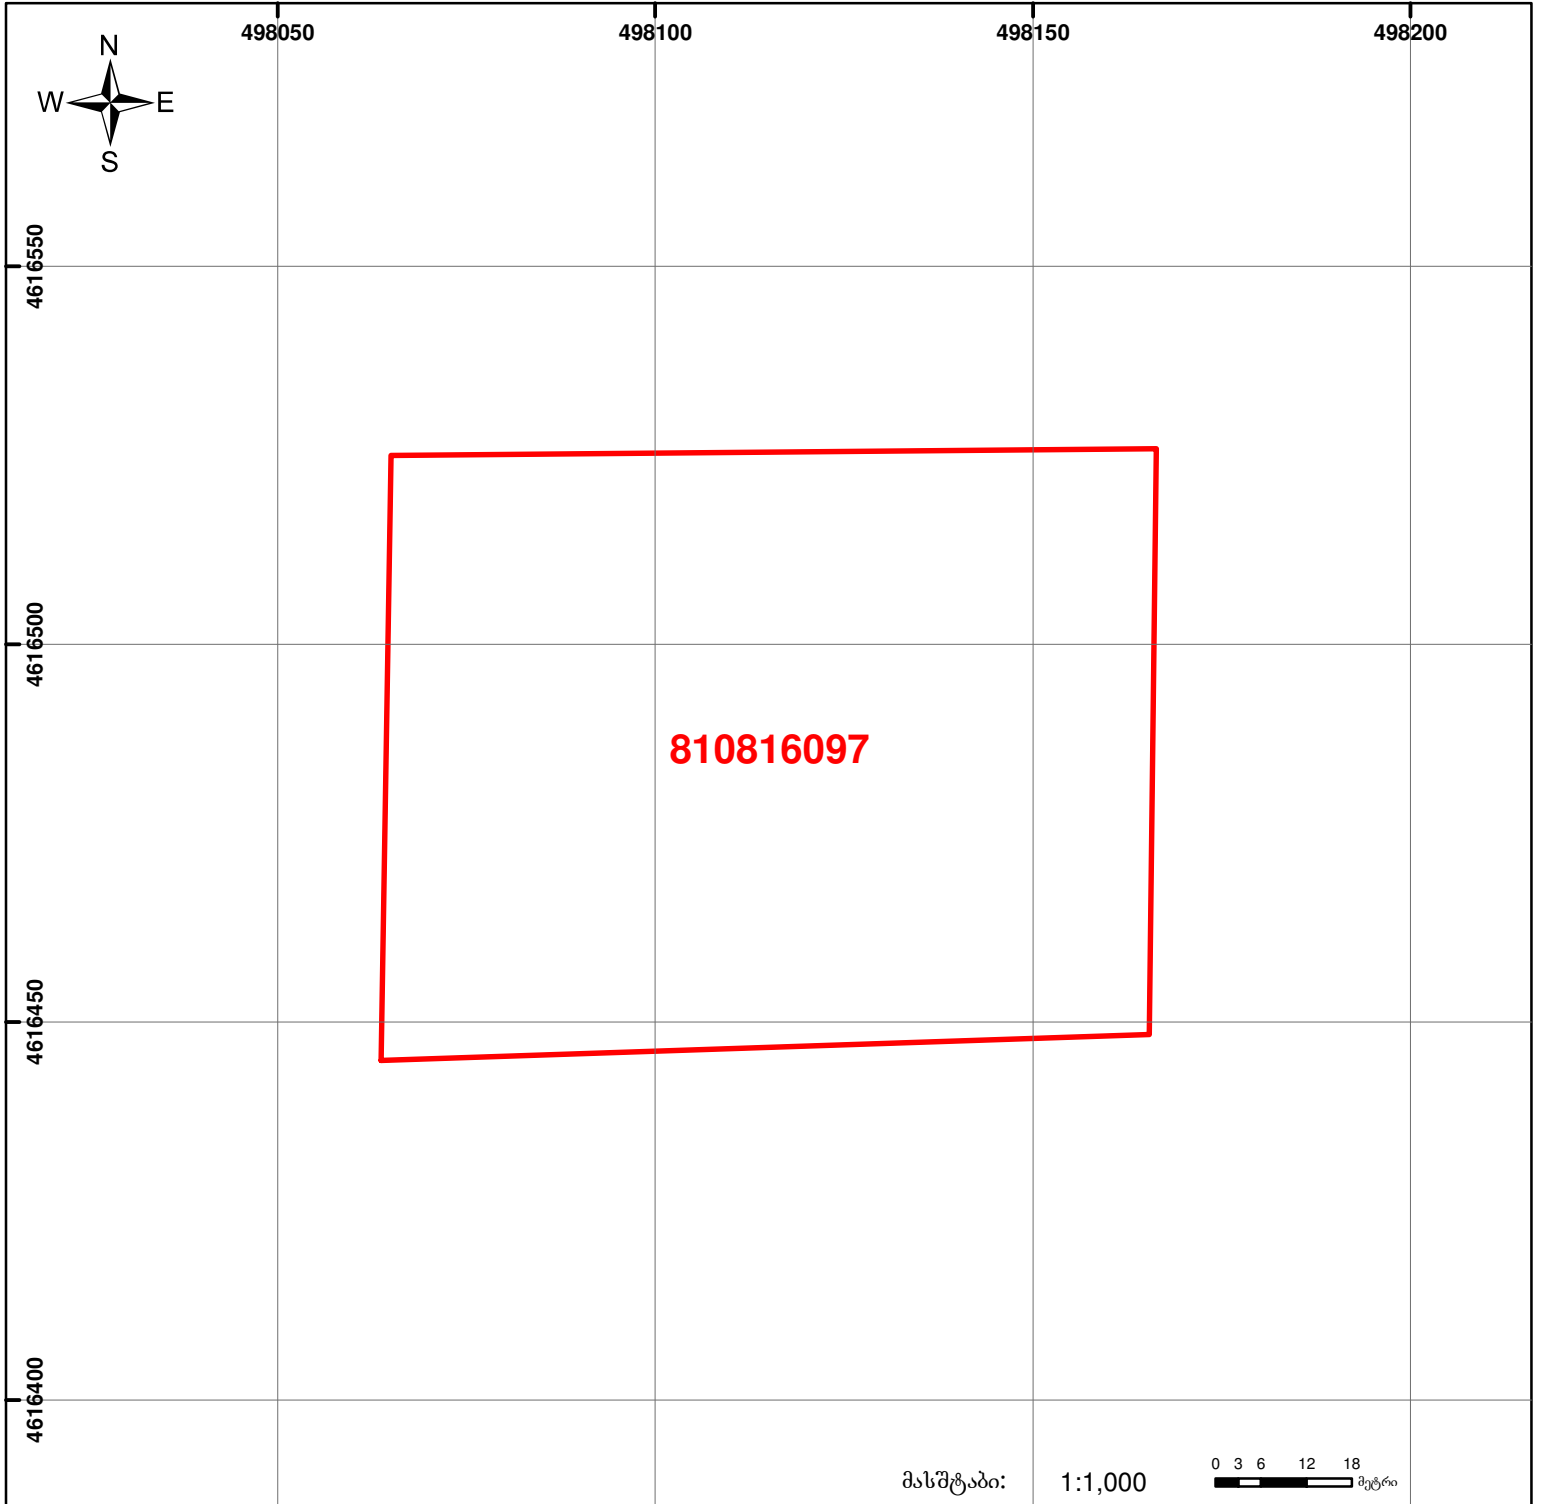

	შენიშნული ნაკვეთი, პირობითი ნომერი/სართულიანობა		ვალდებულება		საზოგადოებრივი ნაკვეთი
	მიწის ნაკვეთის საკადასტრო საზღვარი		მშენებარე ნაკვეთი		

0 3 6 12 18 მეტრი

00'0 0.00
UTM (საერთაშორისო) სისტემის კოორდ.