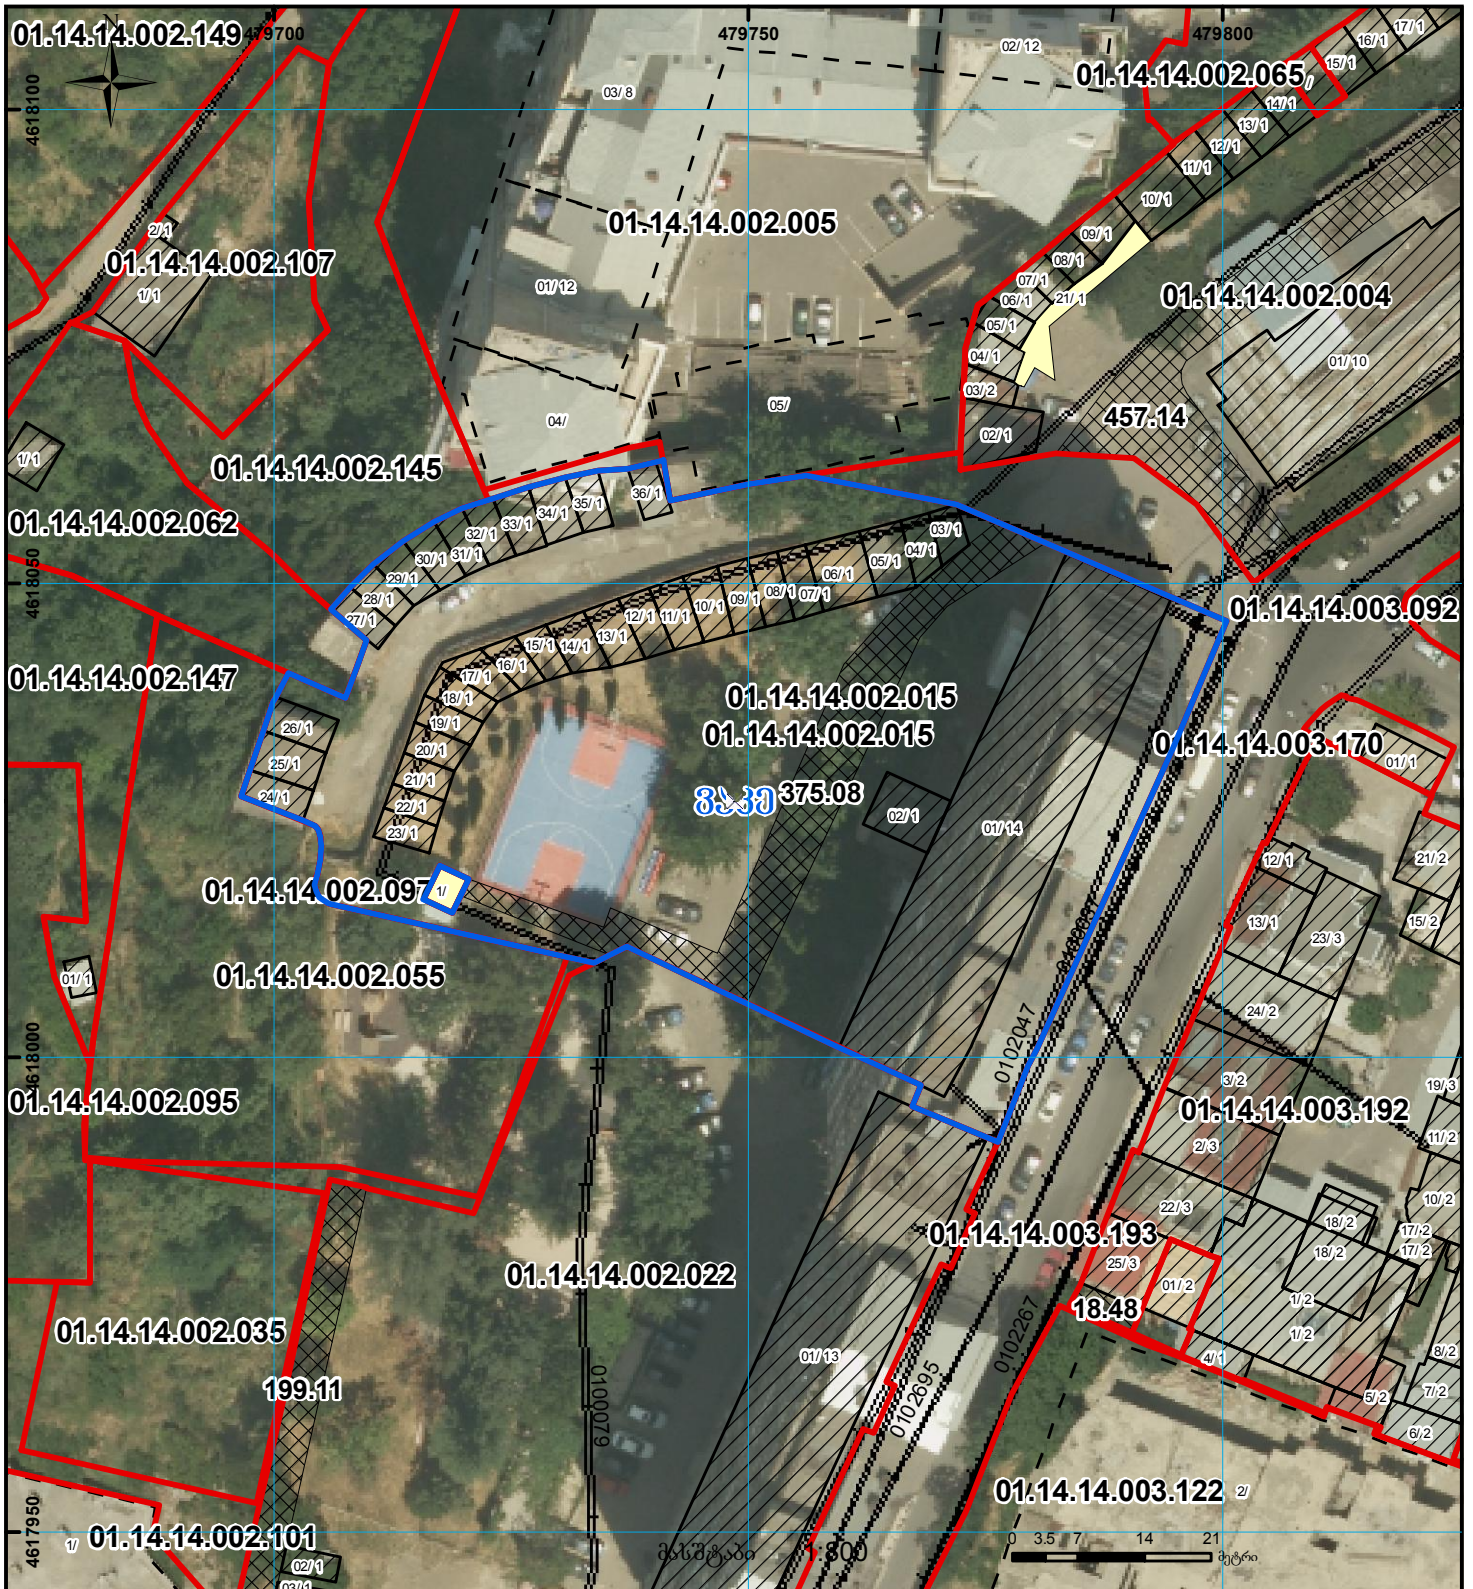
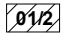

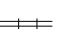





იცვლება პირველი შენობის სართულიანობა, არ იპოთეკა ძალაღმდის მერსის პირველი გვერდი  
 ელ.მერსია არ შეესაბამება ძალაღმდის მერსიას ( ფართობი )

მიწის ნაკვეთის საკადასტრო კოდი: 892018756302  
 განცხადების რეგისტრაციის ნომერი: 01.14.14.002.015  
 მიწის ნაკვეთის ფართობი: 4529 კვ.მ.  
 დანიშნულება: 31.08.18  
 მომხადების თარიღი



 შენობა-ნაგებობა, პირობითი ნომერი/სართულიანობა	 ვალდებულება	 საზობრივი ნაგებობა	UTM (საერთაშორისო) სისტემის კოორდ.
 მიწის ნაკვეთის საკადასტრო საზღვარი	 მშენებარე ნაგებობა	 მიწისქვეშა ნაგებობა	