


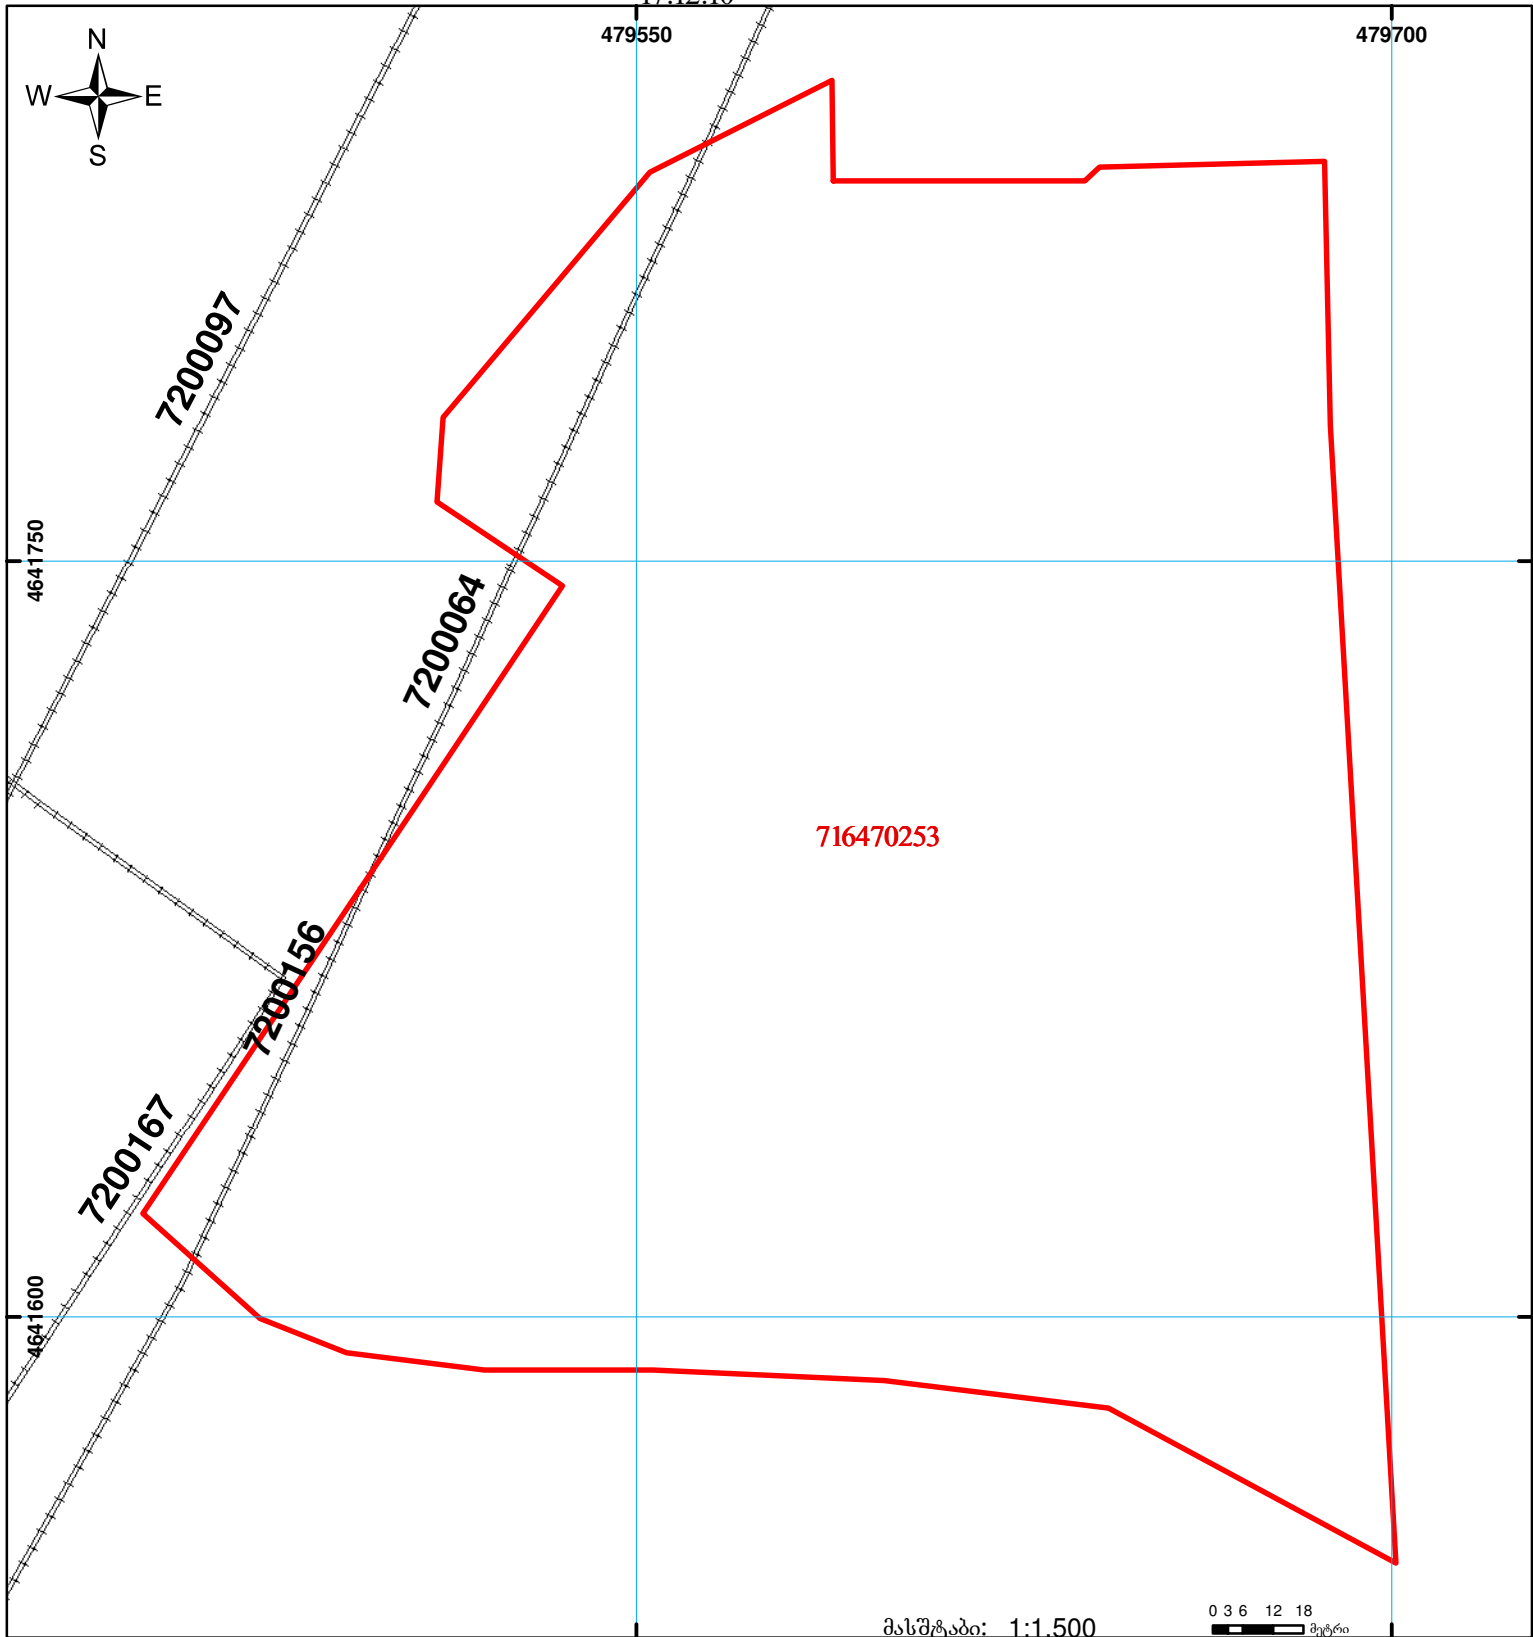

საქართველოს იუსტიციის სამინისტრო
საჯარო რეგისტრის ეროვნული სააგენტო
საკადასტრო გეგმა

მიწის ნაკვეთის საკადასტრო კოდი: 71 64 70 253
განცხადების რეგისტრაციის ნომერი: 882010929015
მიწის ნაკვეთის ფართობი: 47000 კვ.მ.
დანომუშავება: სასოფლო-სამეურნეო
მომზადების თარიღი: 17.12.10



	შენიშვნა-ნაკვეთობა, პირობითი ნომერი/სართულიანობა		ვალდებულება		საზოგადოებრივი ნაკვეთობა
	მიწის ნაკვეთის საკადასტრო საზღვარი		მშენებარე ნაკვეთობა		