




საჯარო რეგისტრის
ეროვნული სააგენტო

საქართველოს იუსტიციის სამინისტრო
საჯარო რეგისტრის ეროვნული სააგენტო

საკადასტრო გეგმა

მიწის ნაკვეთის საკადასტრო კოდი: 01.12.09.005.036
განცხადების რეგისტრაციის ნომერი 882011374565
მიწის ნაკვეთის ფართობი: 582 კვ.მ.
დანიშნულება: არასასოფლო-სამეურნეო
მომზადების თარიღი 05.08.11

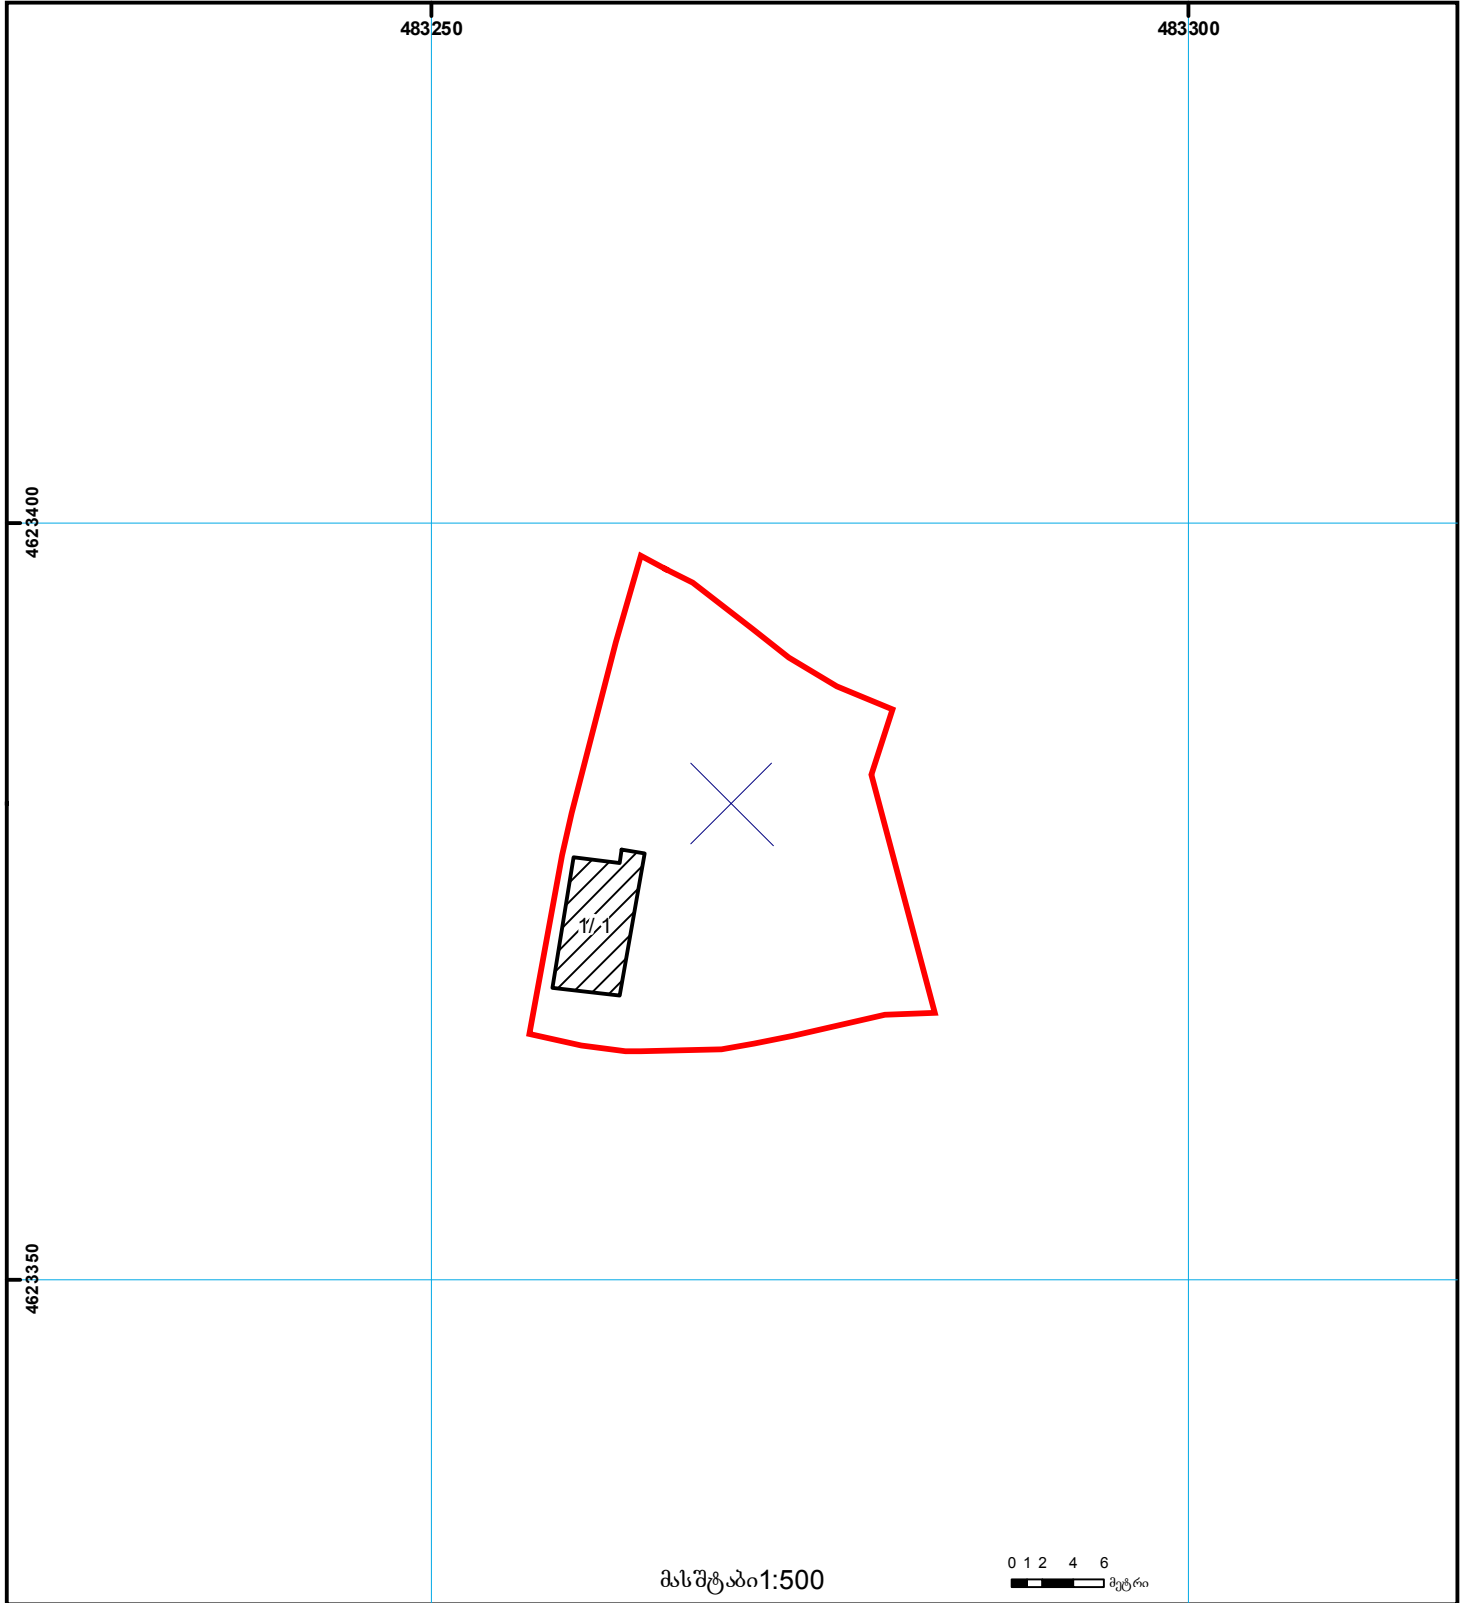

მასშტაბი 1:500

0 2 4 6
მეტრი

- | | | | | | | |
|--|--|--|--------------------|--|----------------------|---|
| | შენიშნულ-ნაგებობა,
პირობითი ნომერი/სართულიანობა | | ვალდებულება | | საზობრივი ნაგებობა |
000
000
(საერთაშორისო)
UTM სისტემის კოორდ. |
| | მიწის ნაკვეთის საკადასტრო საზღვარი | | მშენებარე ნაგებობა | | მიწის ქვეშა ნაგებობა | |