



საკადასტრო გეგმა

საჯარო რეესტრის ეროვნული
სააგენტო

საკადასტრო კოდი: **67.10.40.275**

განცხადების ნომერი: **882021182129**


მომზადების თარიღი: **20/04/2021**

ნაკვეთის დანიშნულება:

სასოფლო-სამეურნეო

ფართობი:

11608 კვ.მ (WGS 84 / UTM zone 38N)

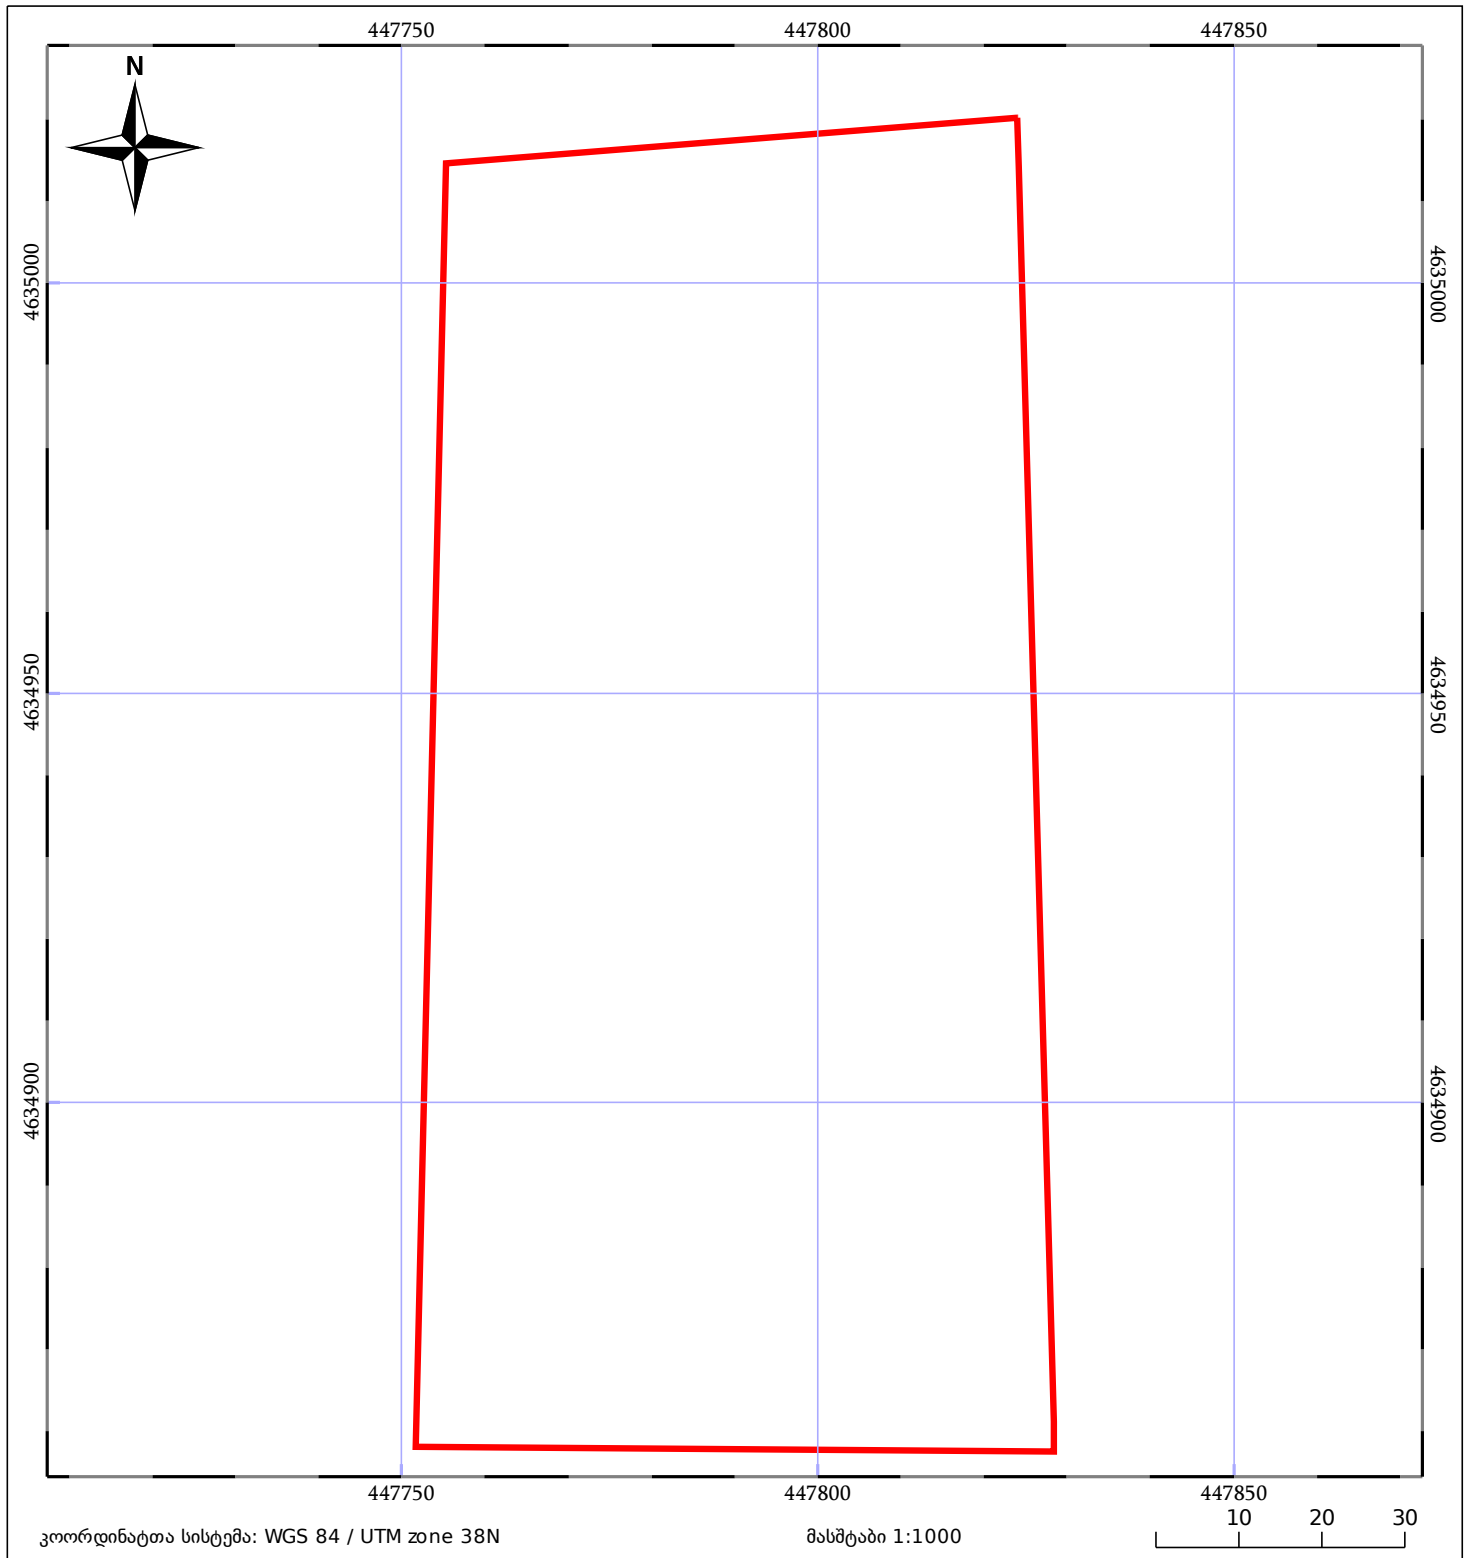

05/25	მშენებარე ნაგებობა		ნაკვეთის საკადასტრო საზღვარი	05/25	შენობა/ნაგებობა
	საზღვარი ნაგებობა		ტყის ფონდი		ვალდებულება