




**ზედგება რეგისტრირებულ მონაცემთან 01.10.13.012.010**

ბანცხალების რეგისტრაციის ნომერი: 902019030664  
მიწის ნაკვეთის საკადასტრო კოდი: 01.10.13.012.001  
მიწის ნაკვეთის ფართობი: 1799 კვ.მ.  
მომზადების თარიღი 10.12.19

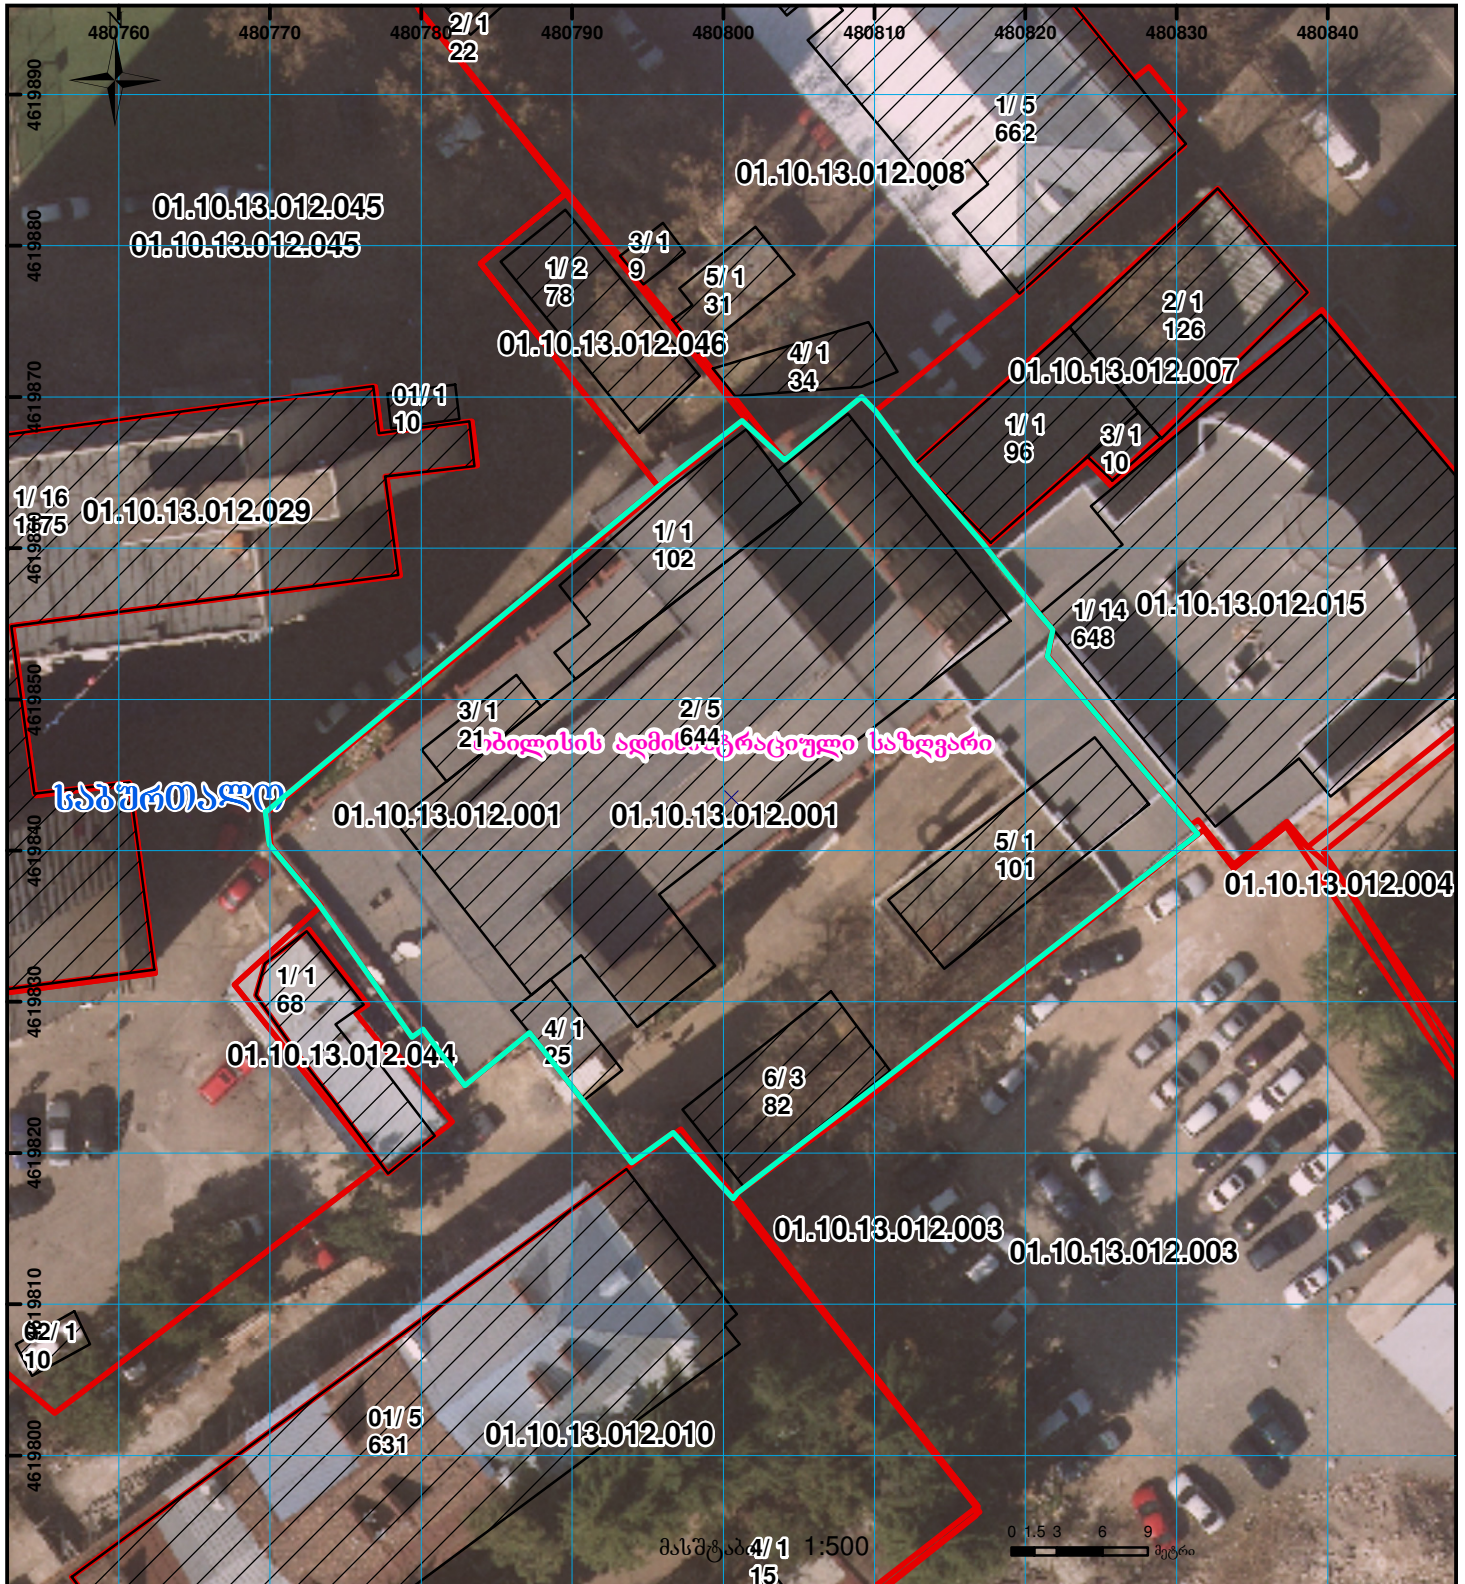

	შენიშნული ნაკვეთების, პირობითი ნომერი/სართულიანობა		ვალდებულება		საზოხორციელო ნაკვეთი
	მიწის ნაკვეთის საკადასტრო საზღვარი		მშენებარე ნაკვეთი		მიწისქვეშა ნაკვეთი