



საკადასტრო გეგმა

საჯარო რეესტრის ეროვნული
სააგენტო

საკადასტრო კოდი: 74.02.11.599

ნაკვეთის დანიშნულება:


სასოფლო-სამეურნეო

განცხადების ნომერი: 882020663602

ფართობი:

1171 კვ.მ (WGS 84 / UTM zone 38N)

მომზადების თარიღი: 22/10/2021

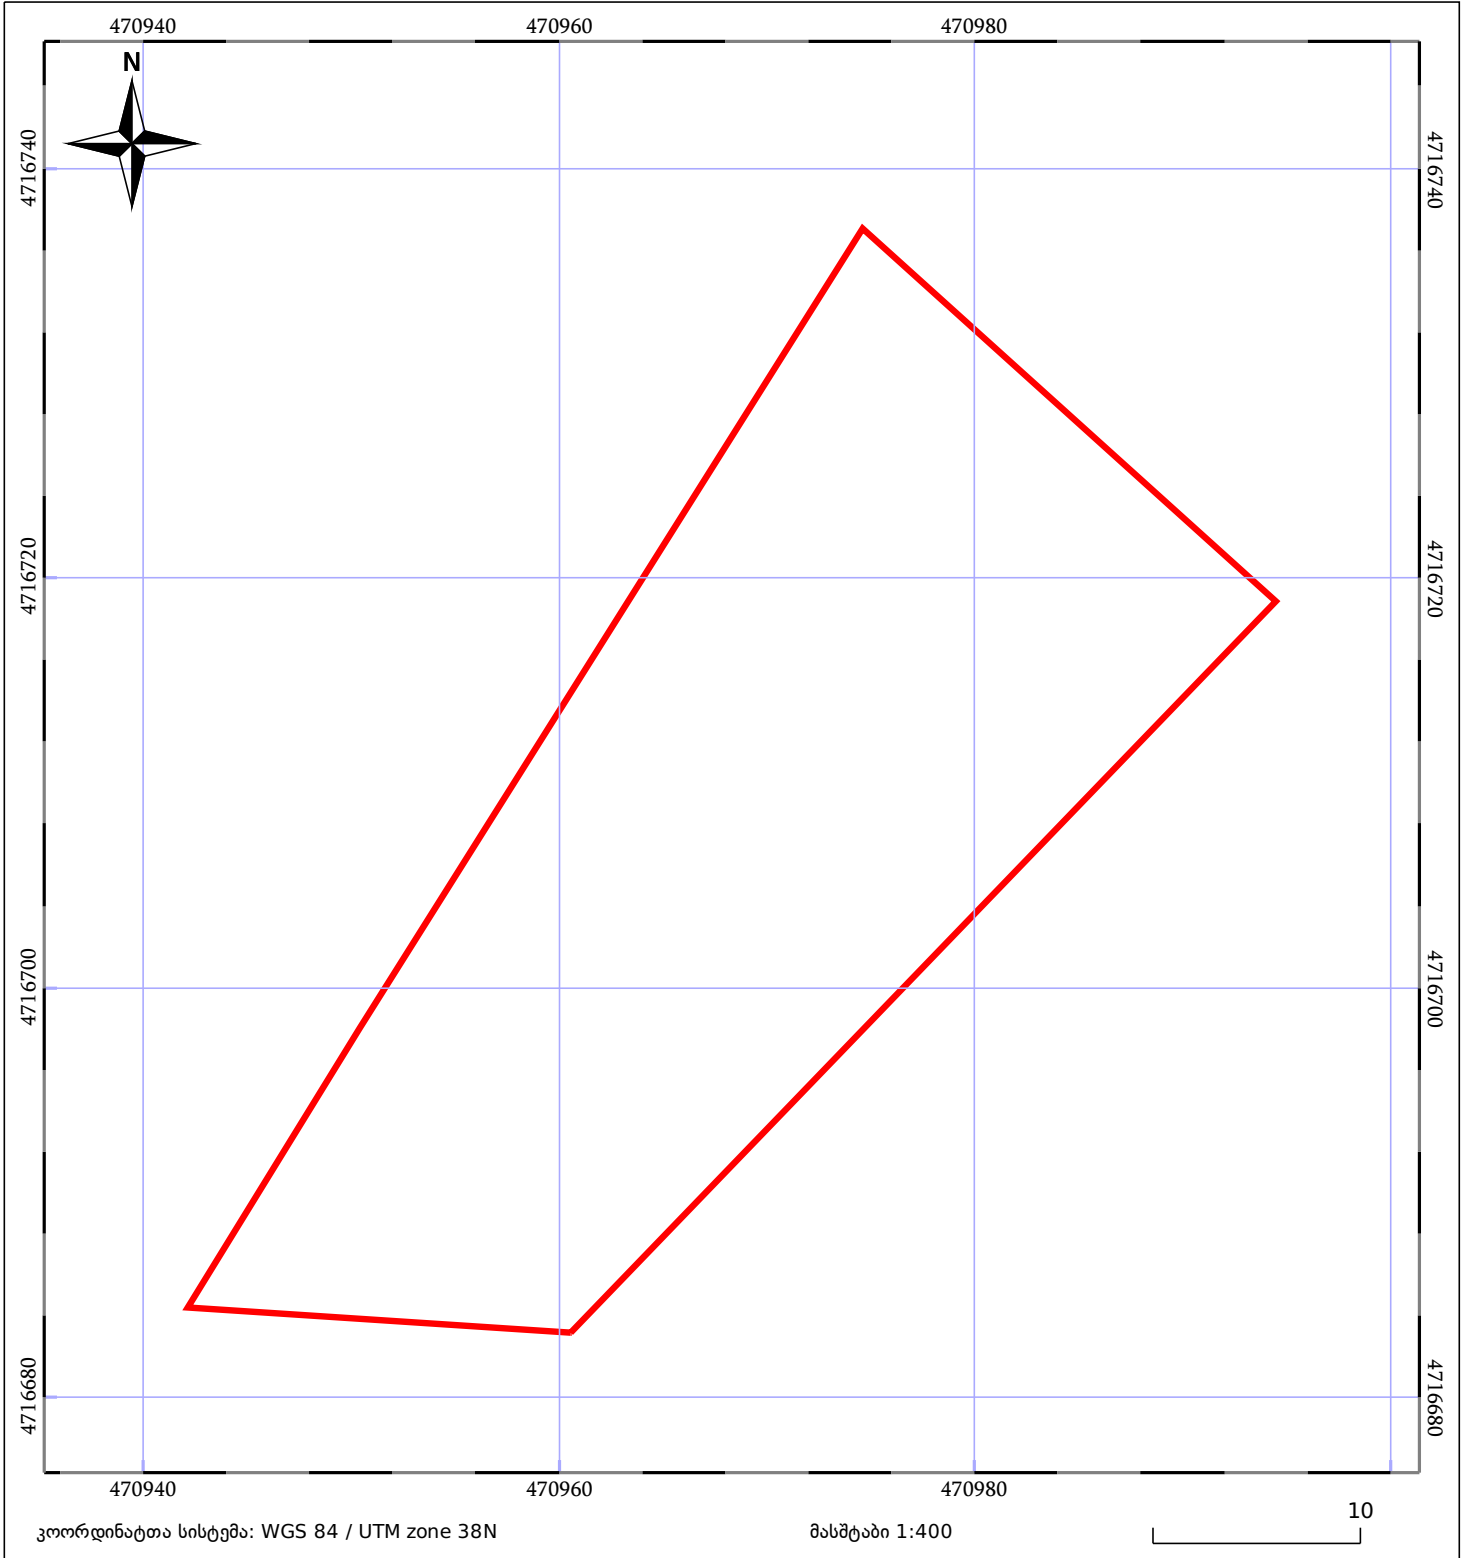

05/25	მშენებარე ნაკვეთი		ნაკვეთის საკადასტრო საზღვარი	05/25	შენობა/ნაკვეთი
	ხაზობრივი ნაკვეთი		ტყის ფონდი		ვალდებულება