



საკადასტრო გეგმა

საჯარო რეესტრის ეროვნული
სააგენტო

საკადასტრო კოდი: **72.27.04.010**

ნაკვეთის დანიშნულება:


სასოფლო-სამეურნეო

განცხადების ნომერი: **882025981343**

ფართობი:

600 კვ.მ (WGS 84 / UTM zone 38N)

მომზადების თარიღი: **04/09/2025**

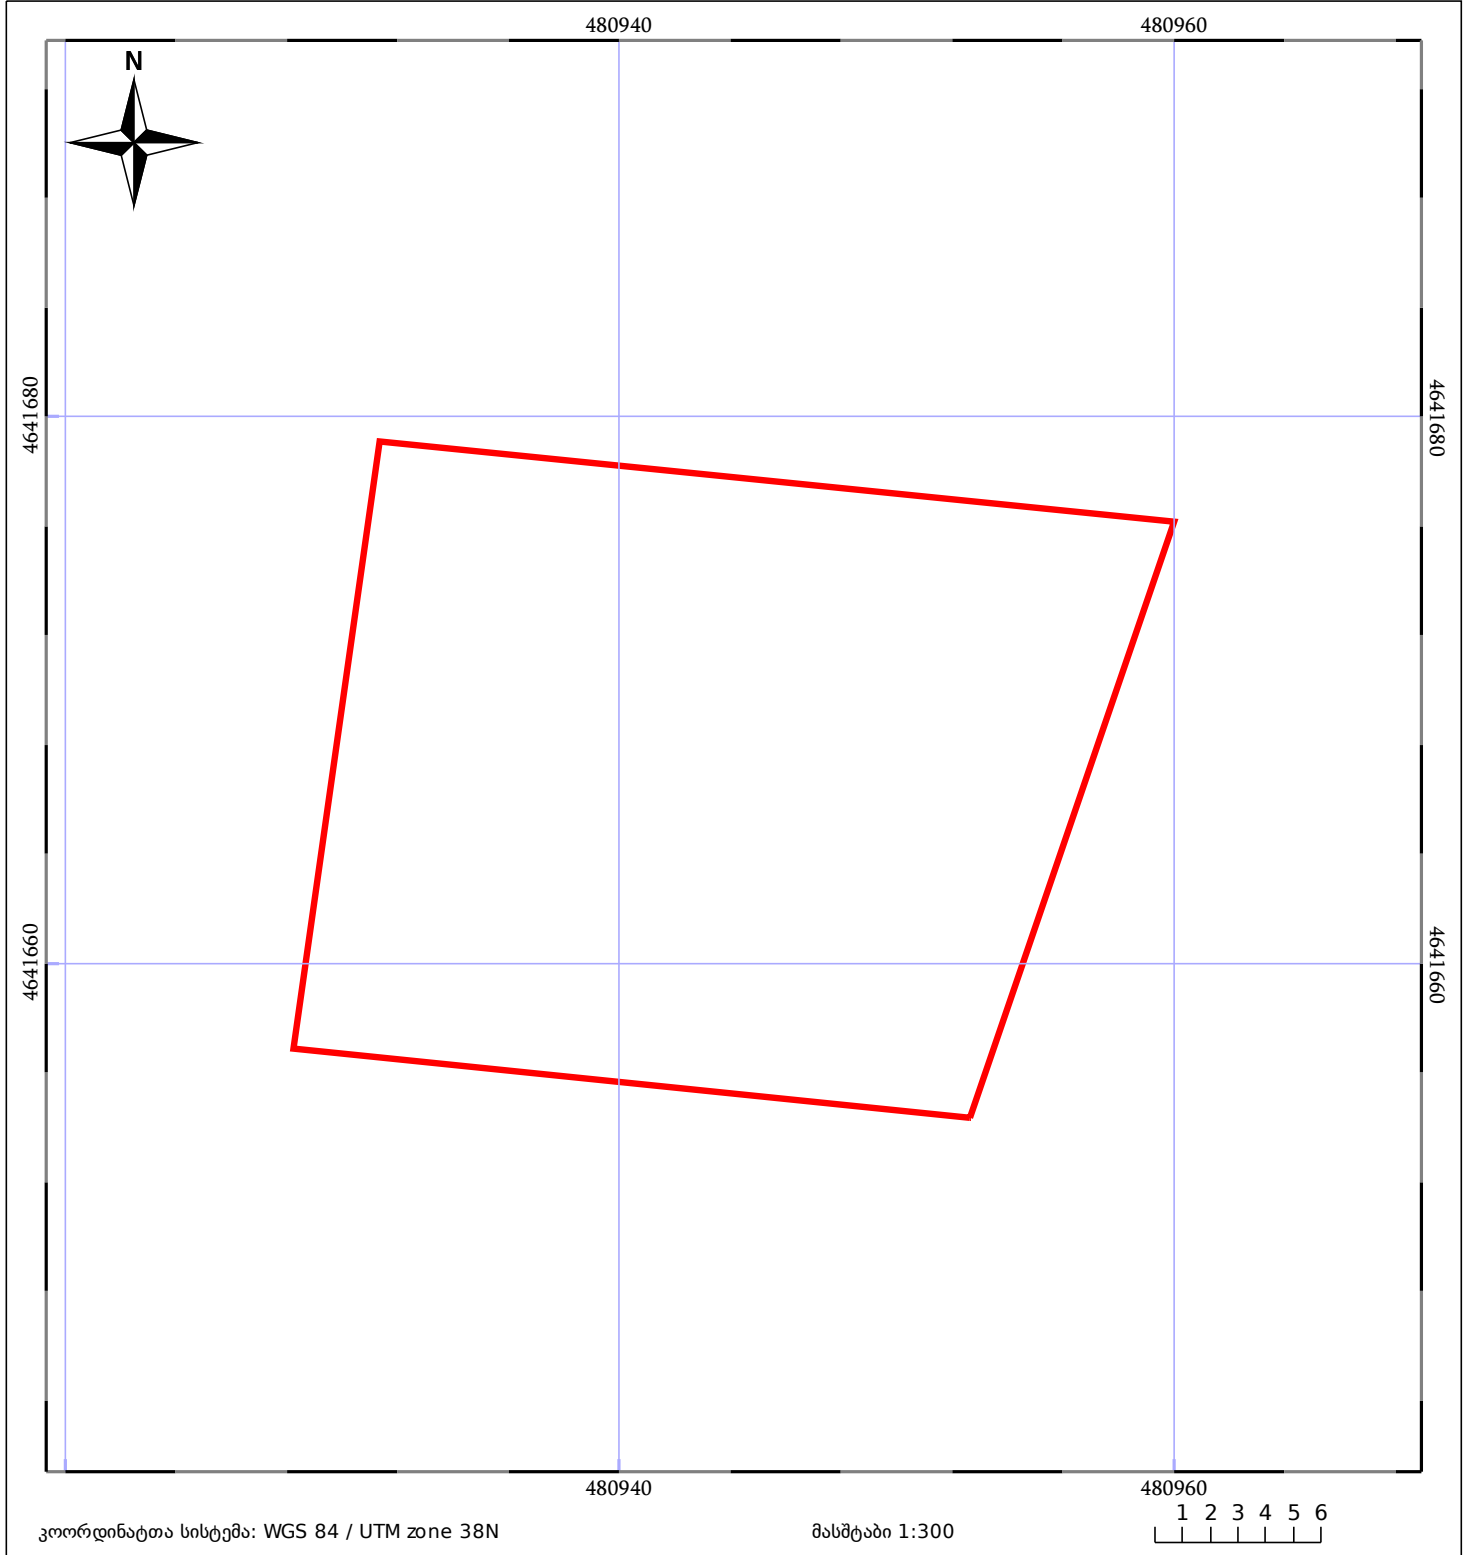

05/25 მშენებარე ნაკებობა	ნაკვეთის საკადასტრო საზღვარი	05/25 შენობა/ნაკებობა
საზღვრული ნაკებობა	ტყის ფონდი	ვალდებულება