


ზედღეგაა რეგისტრირებულ მონაცემებთან 01.72.14.093.263

მიწის ნაკვეთის საკადასტრო კოდი: 01.72.14.054.159
 განცხადების რეგისტრაციის ნომერი: 882020167408
 მიწის ნაკვეთის ფართობი: 1500 კვ.მ.
 დანიშნულება:
 მომზადების თარიღი 02.03.20

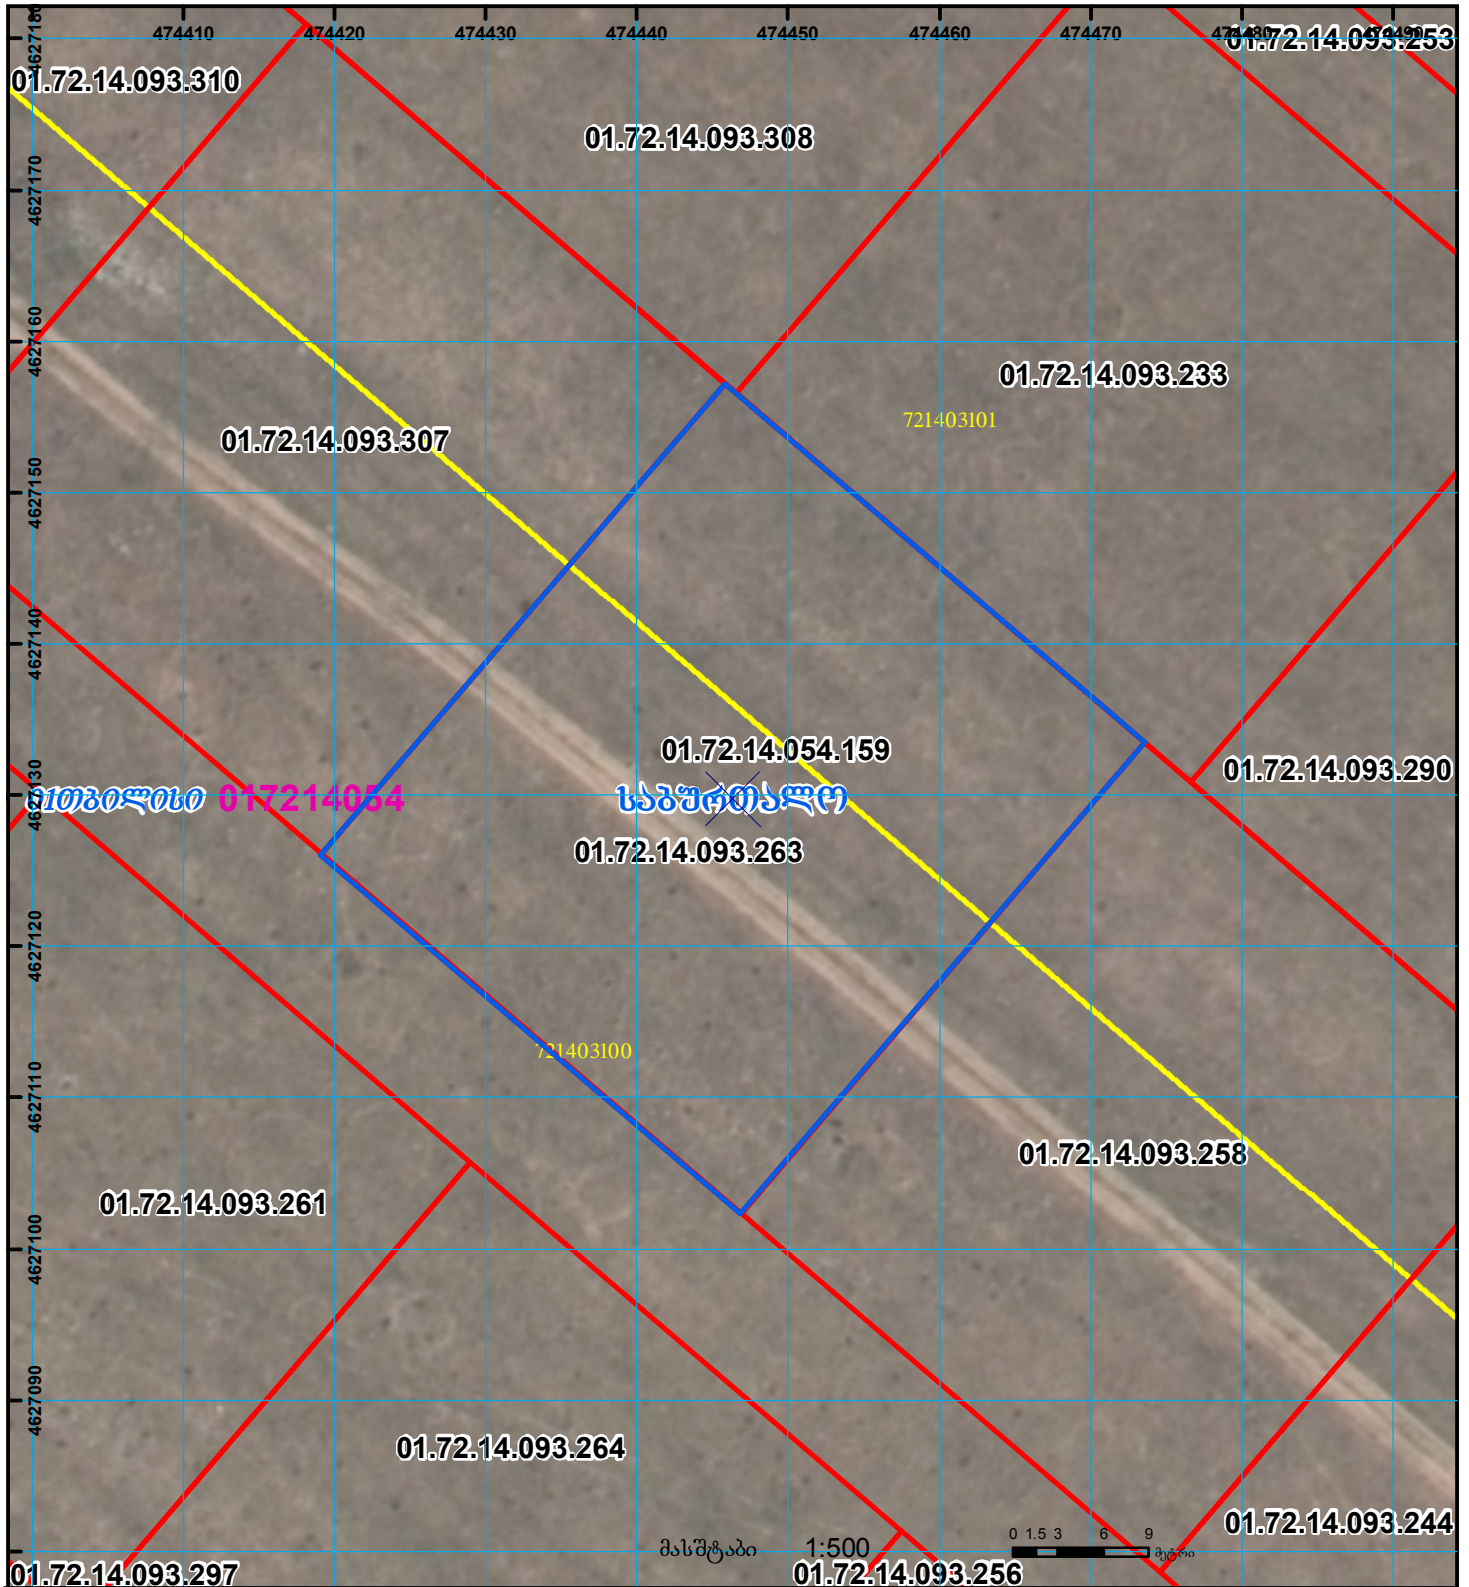

შენობა-ნაგებობა, პირობითი ნომერი/სართულიანობა	ვადღებულება	საზოგადოებრივი ნაგებობა	მიწისკვეშა ნაგებობა	UTM (საერთაშორისო) სისტემის კოორდ.
მიწის ნაკვეთის საკადასტრო საზღვარი	მშენებარე ნაგებობა	მიწისკვეშა ნაგებობა		