




საქართველოს იუსტიციის სამინისტრო
საჯარო რეგისტრის ეროვნული სააგენტო
საკადასტრო გეგმა

მიწის ნაკვეთის საკადასტრო კოდი: 81 10 17 464
ბანცხალების რეგისტრაციის ნომერი: 882011383787
მიწის ნაკვეთის ფართობი: 5005 კვ.მ.
ღანიშნულება: სასოფლო-სამეურნეო

გომზადების თარიღი: 11.08.11

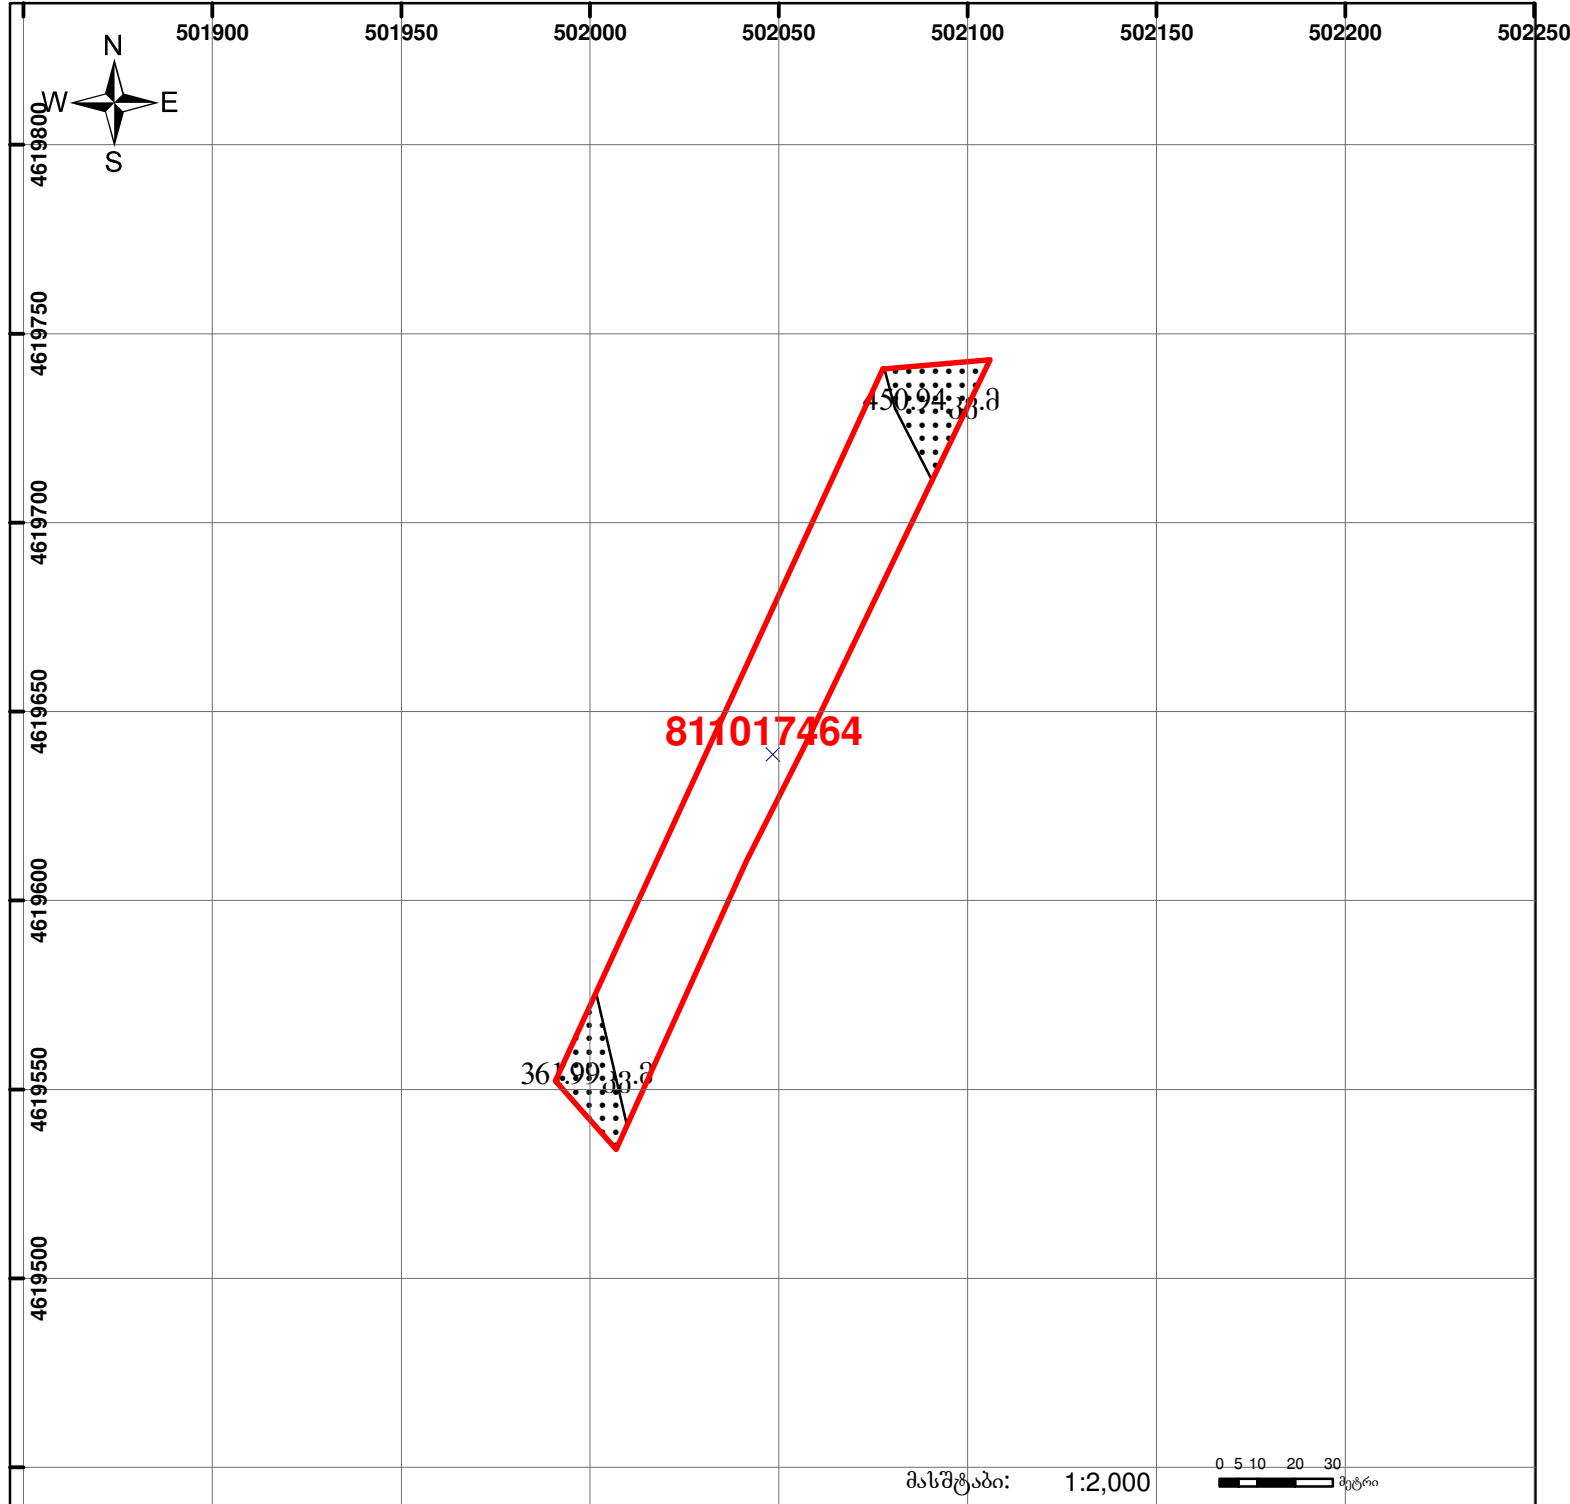

| | | | | | |
|--|---|--|-------------------|--|------------------------|
| | შენიშნული ნაკვეთი, პირობითი ნომერი/სართულიანობა | | ვალდებულება | | საზოგადოებრივი ნაკვეთი |
| | მიწის ნაკვეთის საკადასტრო საზღვარი | | მშენებარე ნაკვეთი | | |

მასშტაბი: 1:2,000

0 5 10 20 30 მეტრი

00'0" 0.00 UTM (საერთაშორისო) სისტემის კოორდ.