


ტოპო-კონტი სცდგა ნაკვეთის კუთხეებს

მიწის ნაკვეთის საკადასტრო კოდი: **74 02 11 350**
 განცხადების რეგისტრაციის ნომერი: **882017729842**
 მიწის ნაკვეთის ფართობი: **800 კვ.მ.**
 დანიშნულება:
 მომზადების თარიღი: **06.07.18**

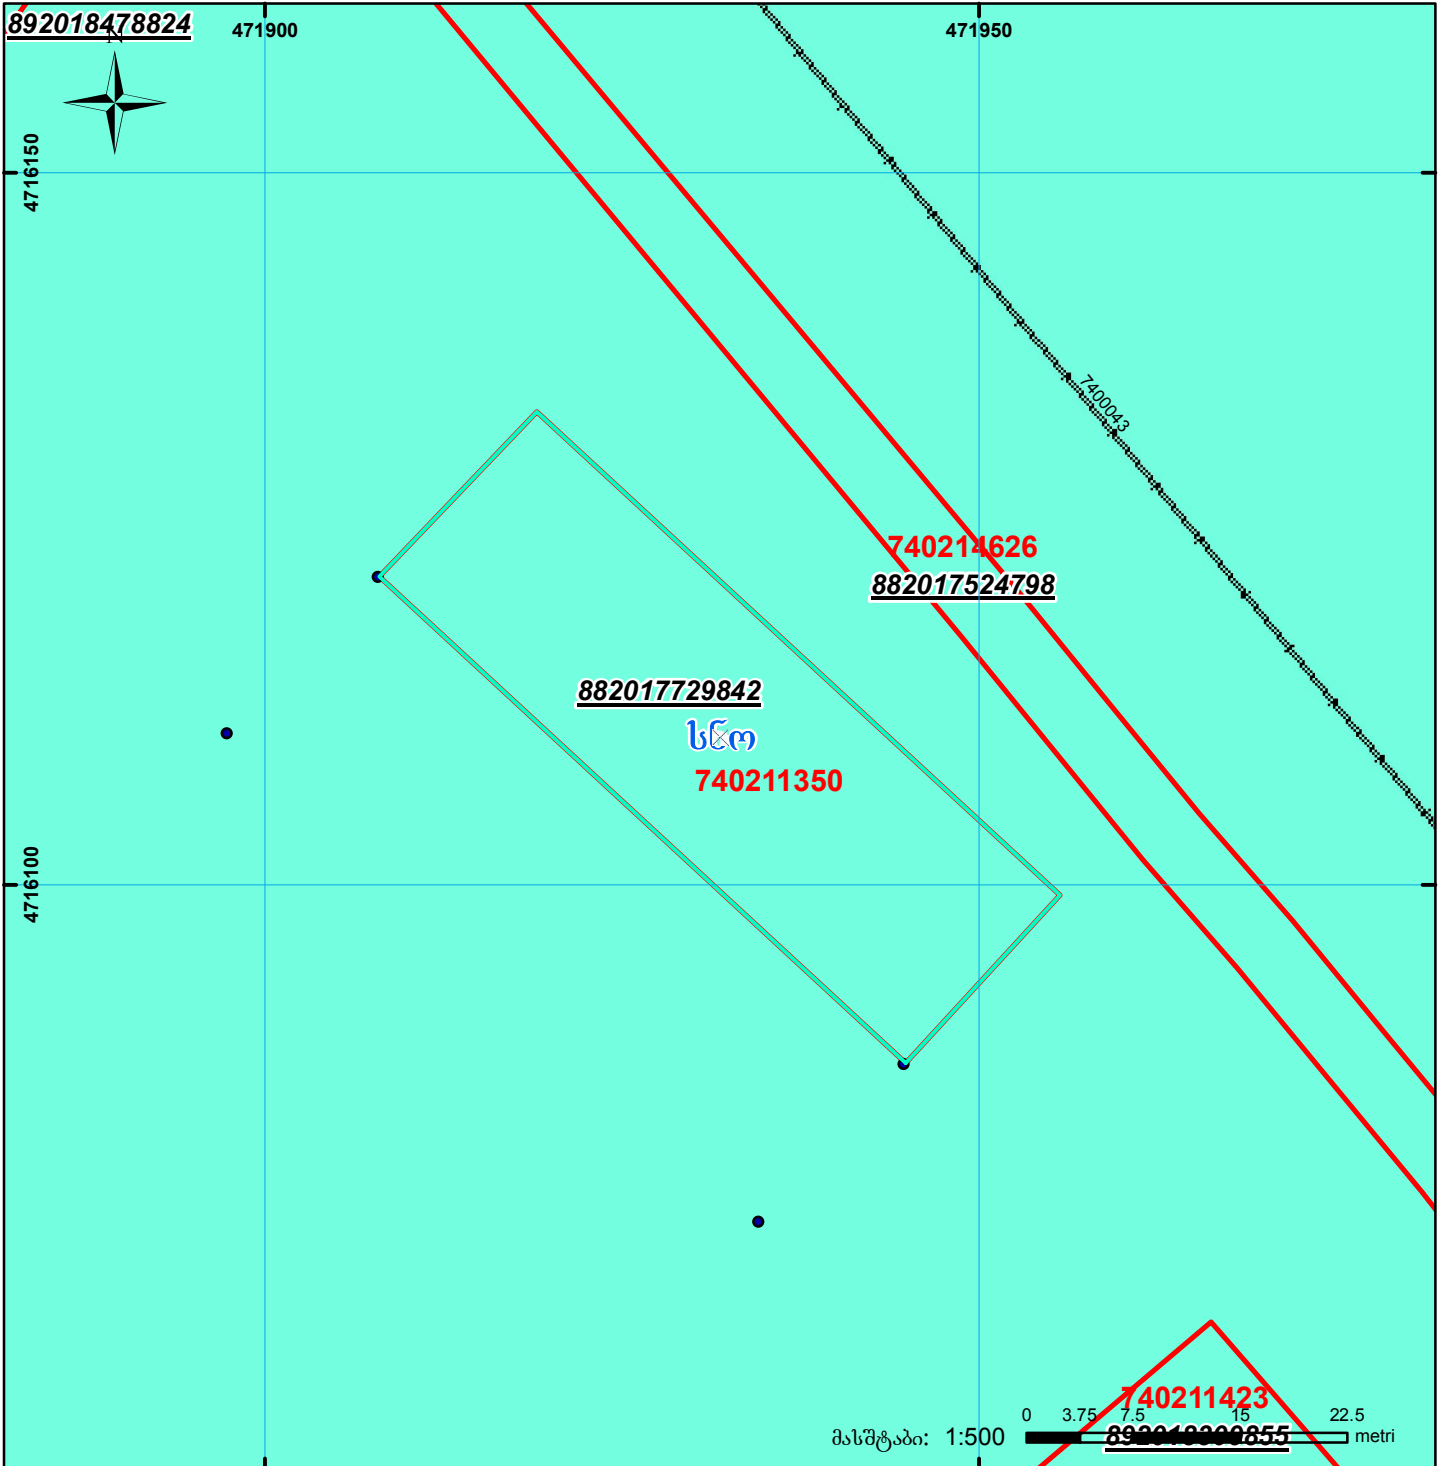

	შენიშნა-ნაგებობა, პირობითი ნომერი/სართულიანობა		ვალდებულება		სახობრივი ნაგებობა
	მიწის ნაკვეთის საკადასტრო საზღვარი		მშენებარე ნაგებობა	0 0 0 UTM (საერთაშორისო) სისტემის კოორდ.	