




საქართველოს იუსტიციის სამინისტრო
საჯარო რეგისტრის ეროვნული სააგენტო

საკადასტრო გეგმა

საჯარო რეგისტრის
ეროვნული სააგენტო

მიწის ნაკვეთის საკადასტრო კოდი: 01.16.05.014.002
განცხადების რეგისტრაციის ნომერი: 090921-08
მიწის ნაკვეთის ფართობი: 4373კვ.მ.
ღანიშნულება: არასასოფლო-სამეურნეო
გეოგრაფიის თარიღი 03.04.08

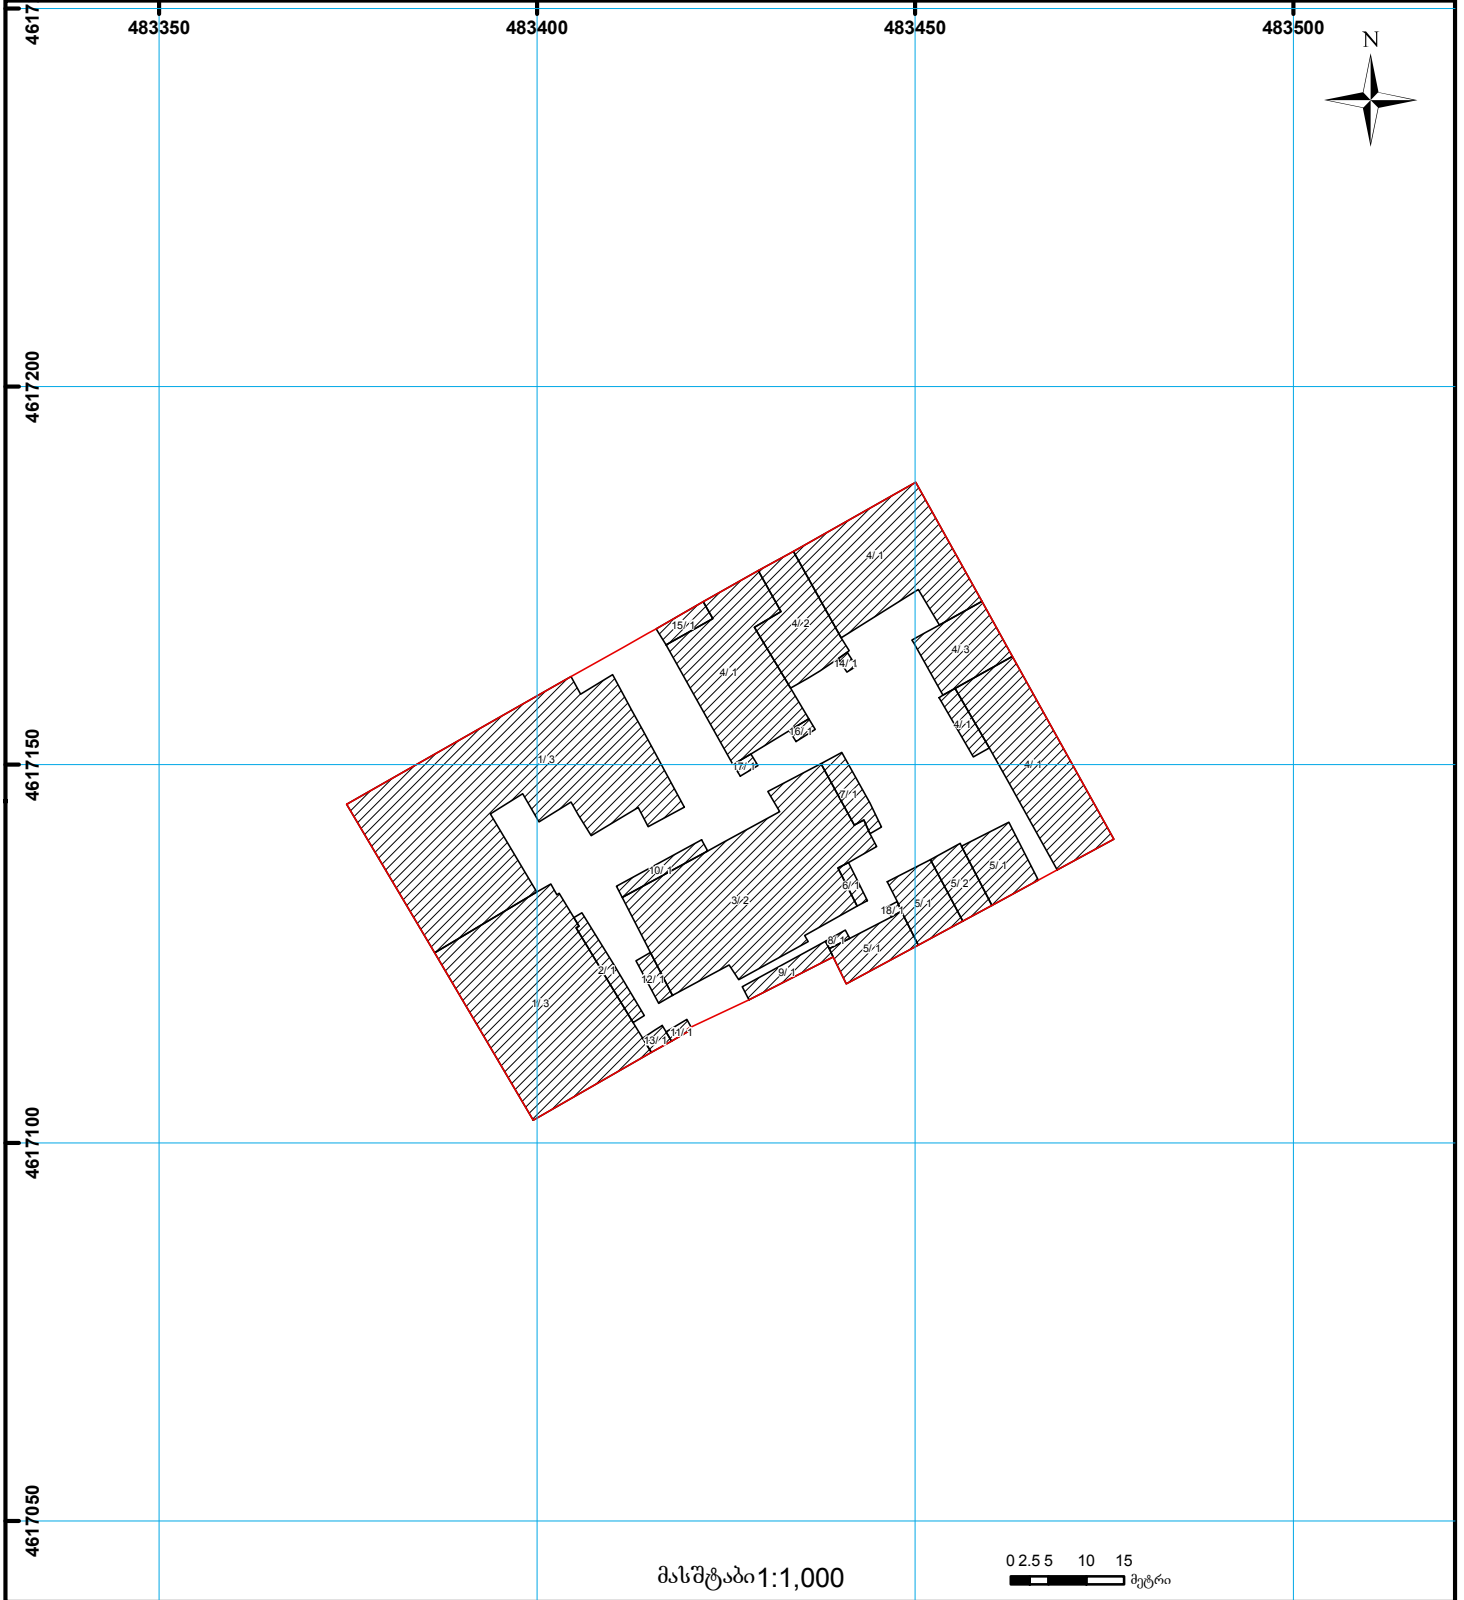

	შენიშნული ნაგებობა, პირობითი ნომერი/სართულიანობა		სერვიტუტი		ხაზობრივი ნაგებობა	000 000 UTM (საერთაშორისო) სისტემის კოორდ.
	მიწის ნაკვეთის საკადასტრო საზღვარი		შშენებარე ნაგებობა			