



# საკადასტრო გეგმა

საჯარო რეესტრის ეროვნული  
სააგენტო

საკადასტრო კოდი: **20.48.10.489**

ნაკვეთის დანიშნულება:

**სასოფლო-სამეურნეო(სახნავი)**


განცხადების ნომერი: **892024681745**

ფართობი:

**2213 კვ.მ (WGS 84 / UTM zone 38N)**

მომზადების თარიღი: **10/11/2025**

**2212 კვ.მ (WGS 84 / UTM zone 37N)**

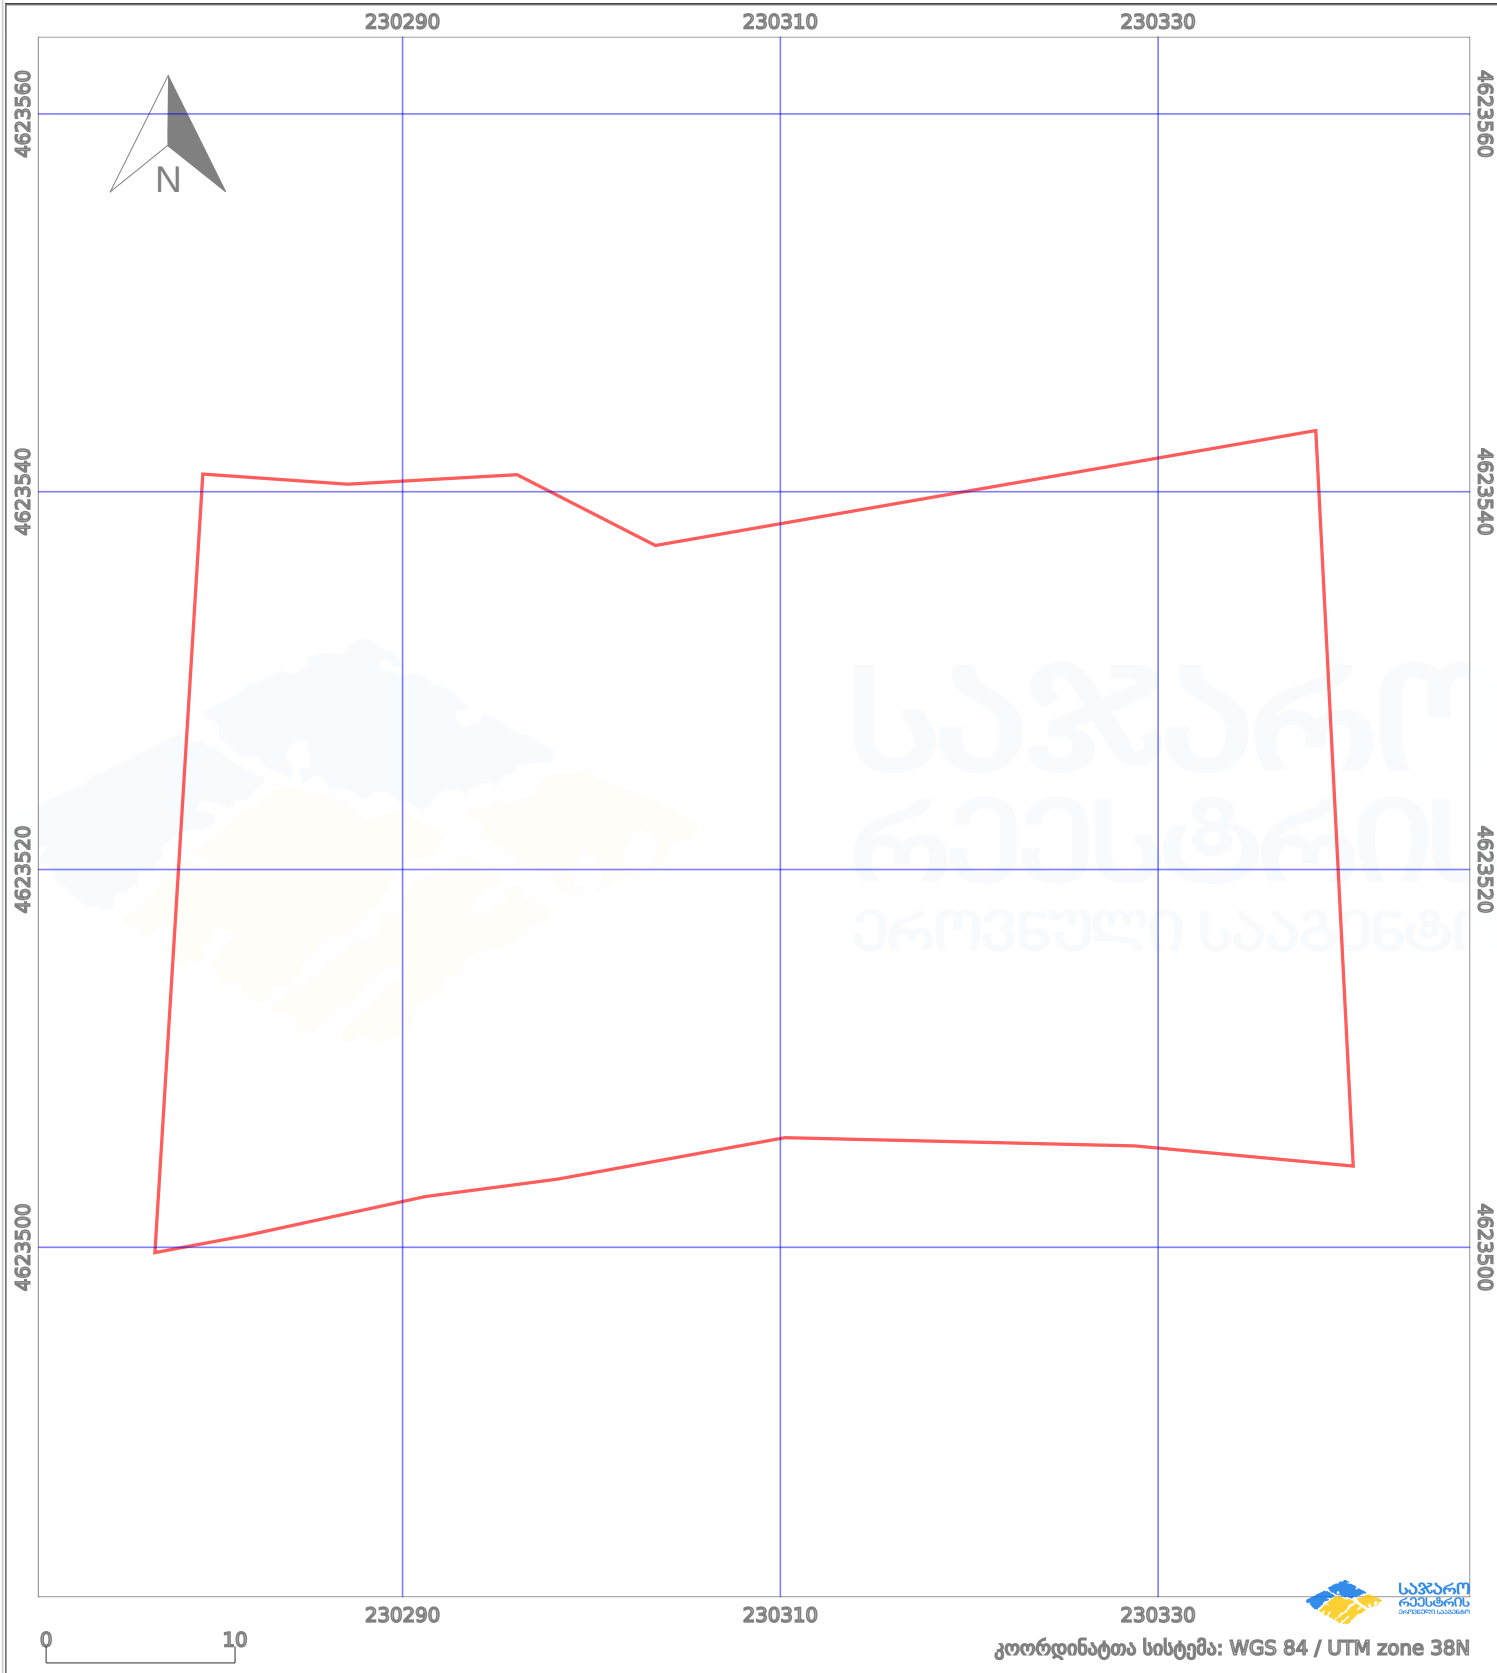

პირობითი აღნიშვნები:

- |  |                         |  |                    |  |                    |  |                     |
|--|-------------------------|--|--------------------|--|--------------------|--|---------------------|
|  | ნაკვეთის საზღვარი       |  | მშენებარე ნაგებობა |  | აშენებული ნაგებობა |  | მინისქვეშა ნაგებობა |
|  | საზოგადოებრივი ნაგებობა |  | ტყის ფონდი         |  | ვალდებულება        |  | ქარსაფარი ბოლი      |