


ლი.

მიწის ნაკვეთის საკადასტრო კოდი: 73 03 24 120  
 ბანცხალების რეგისტრაციის ნომერი: 892018722447  
 მიწის ნაკვეთის ფართობი: 2271 კვ.მ.  
 დანიშნულება:  
 მომზადების თარიღი: 14.01.19

ტ

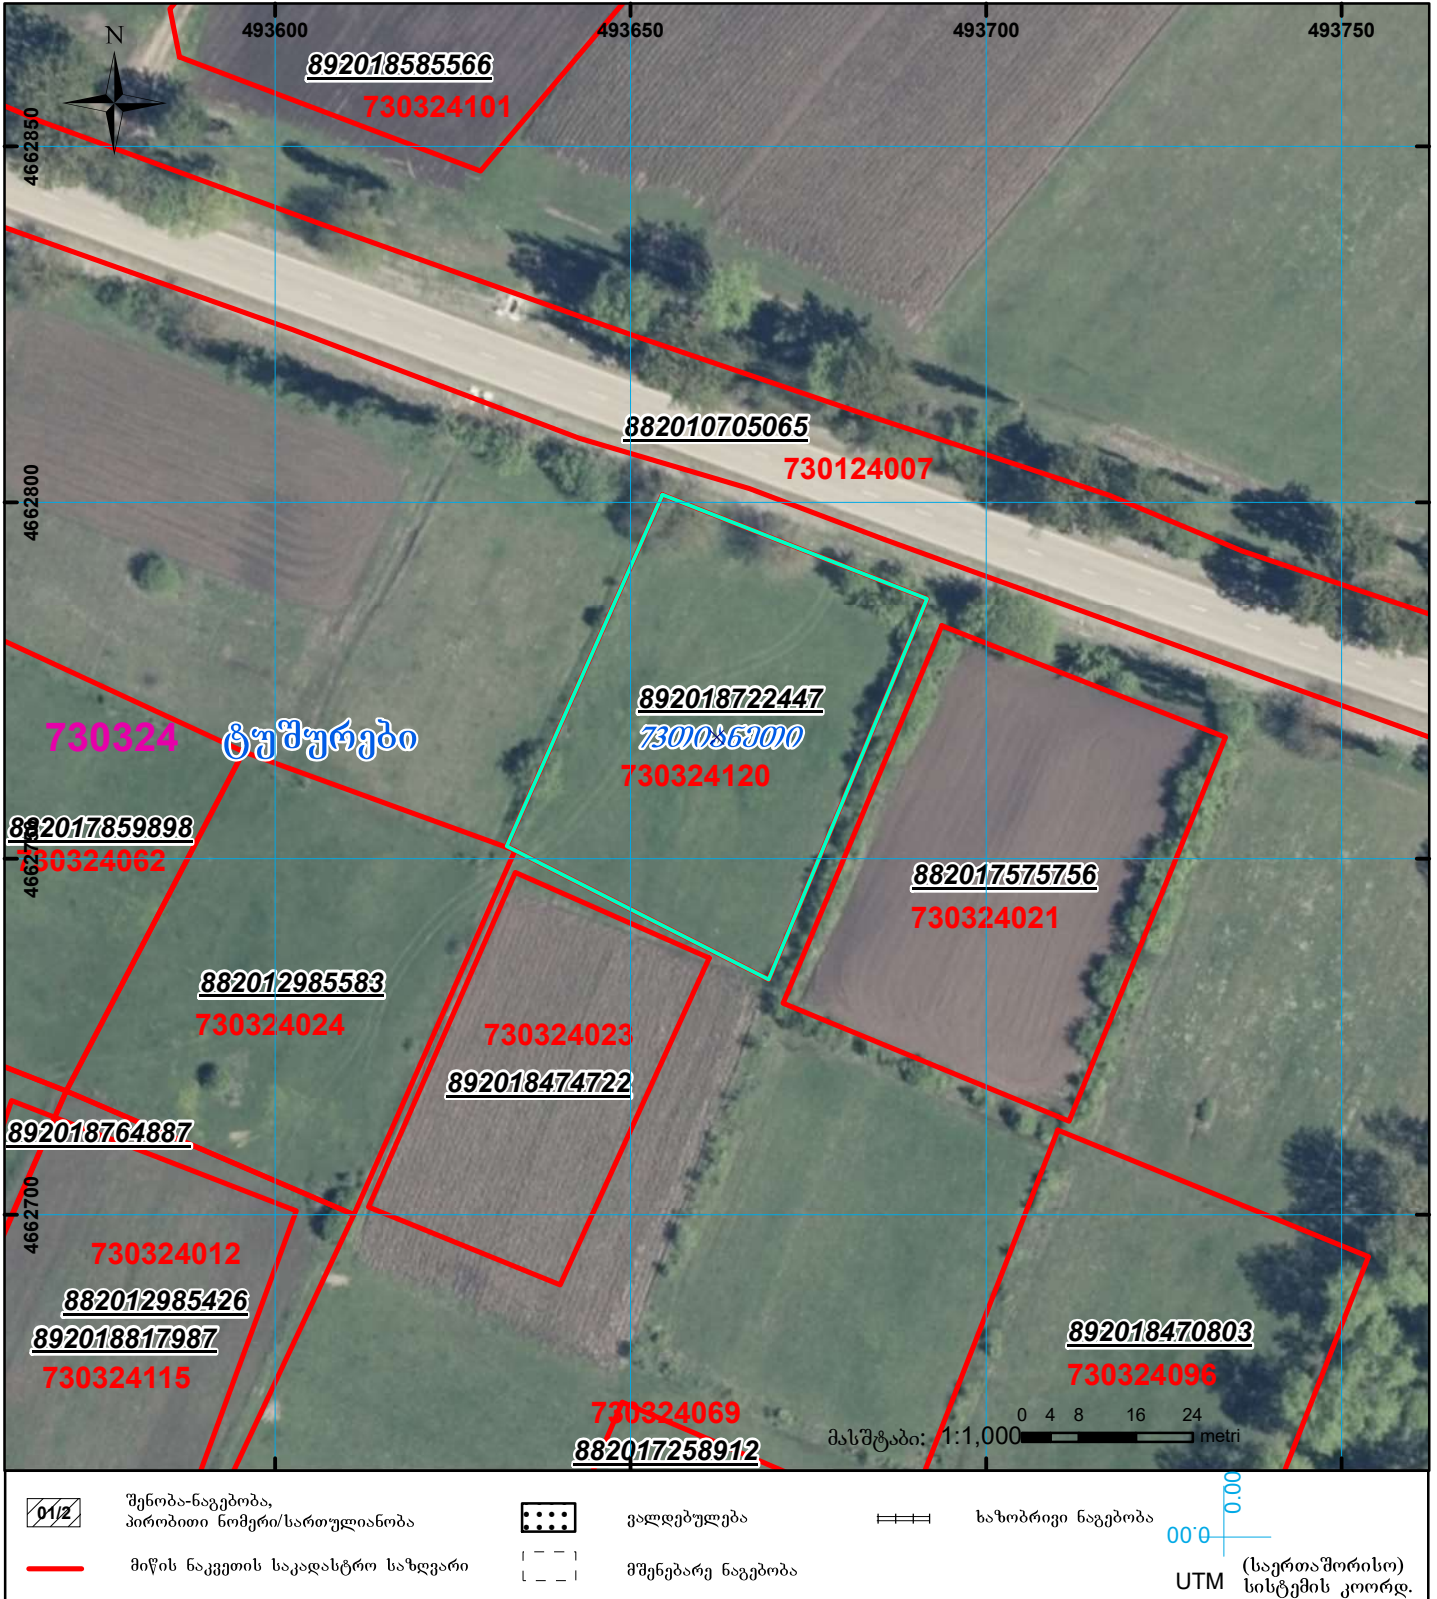

	შენიშვნა-ნაგებობა, პირობითი ნომერი/სართულიანობა		ვალდებულება		ხაზობრივი ნაგებობა
	მიწის ნაკვეთის საკადასტრო საზღვარი		მშენებარე ნაგებობა		

00°0' 0.00"  
 UTM (საერთაშორისო) სისტემის კოორდ.