


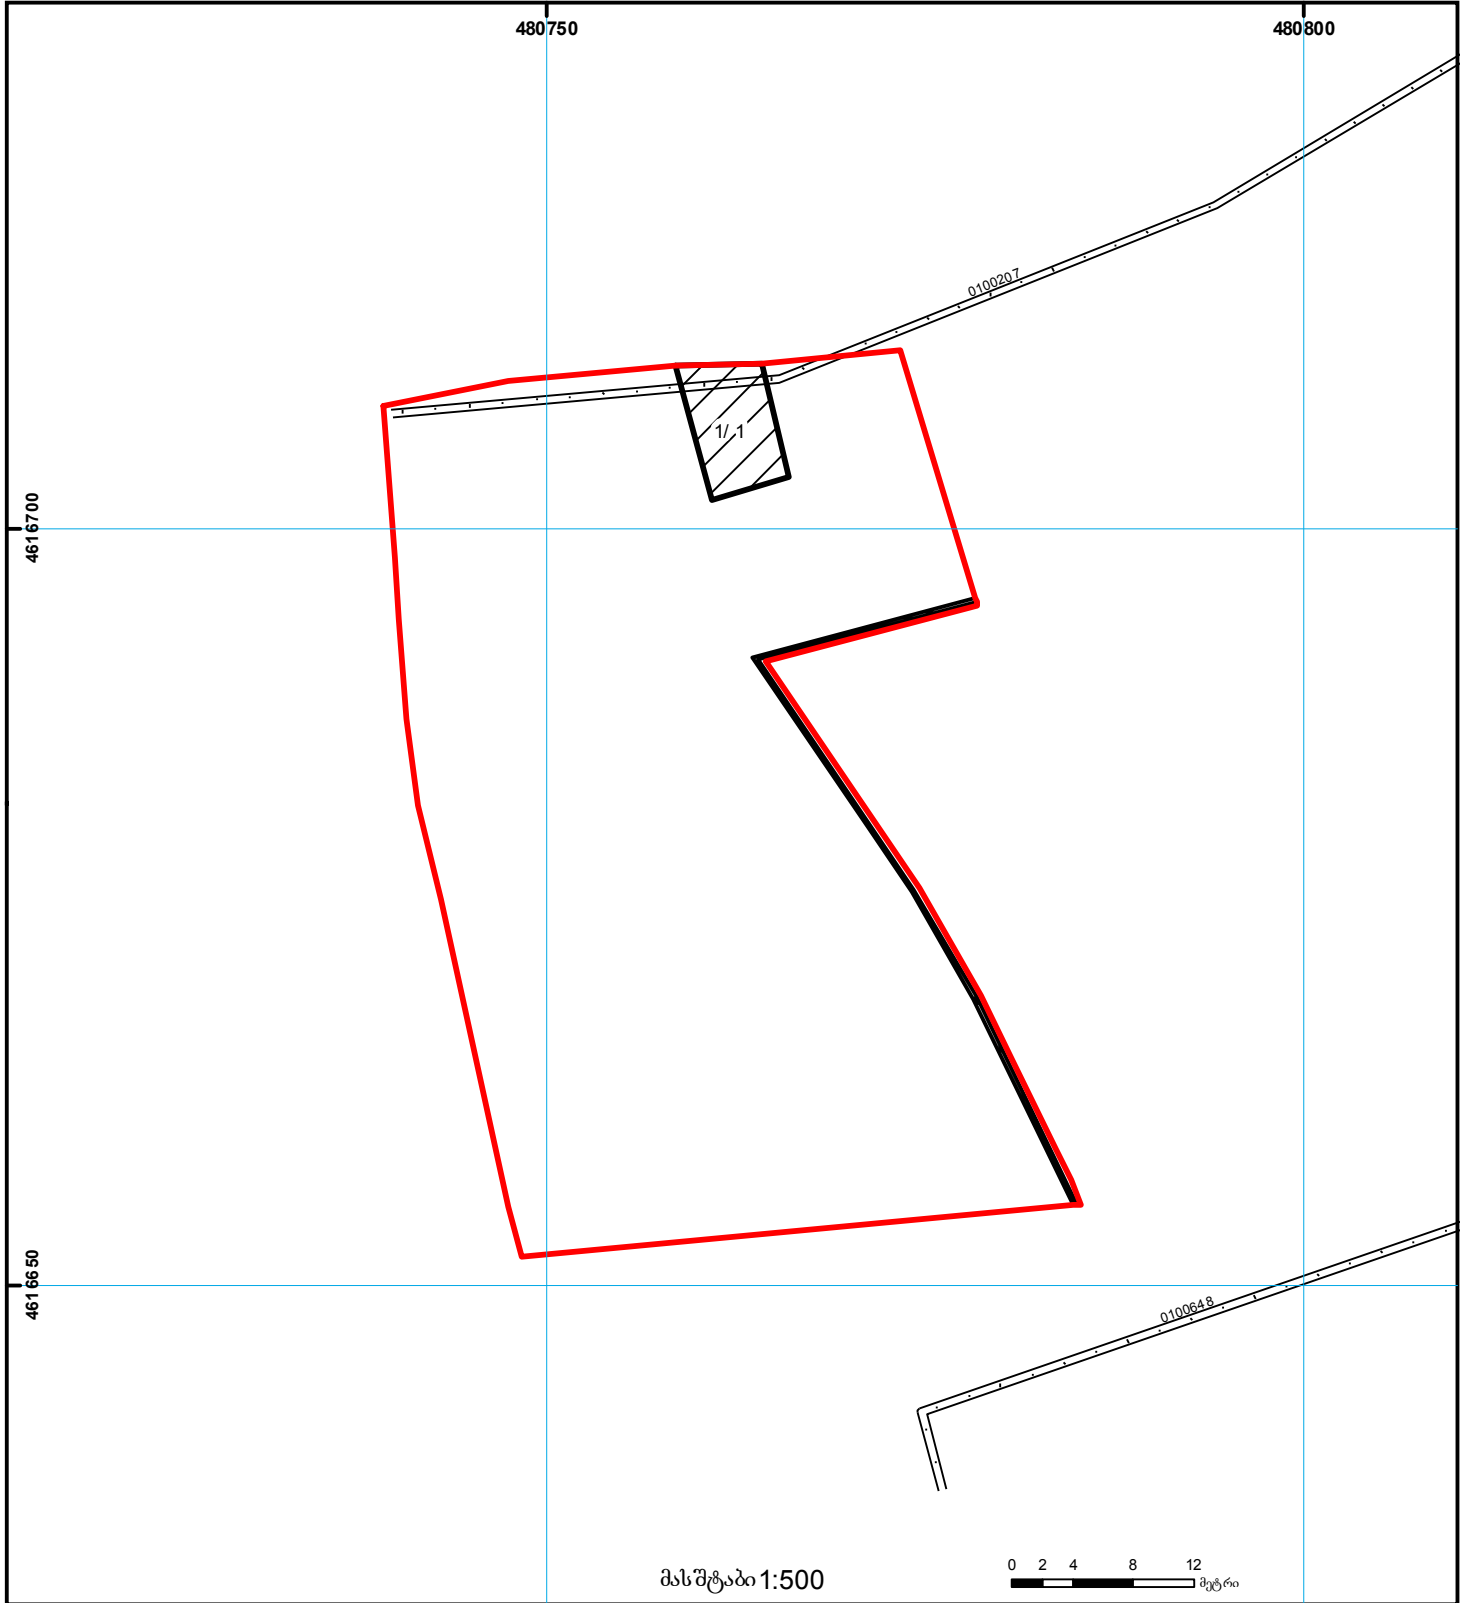

საკადასტრო გეგმა

საჯარო რეგისტრის  
ეროვნული სააგენტო

მიწის ნაკვეთის საკადასტრო კოდი: 01.14.12.003.116  
განცხადების რეგისტრაციის ნომერი: 882013360436  
მიწის ნაკვეთის ფართობი: 1900 კვ.მ.  
დანიშნულება: არასასოფლო-სამეურნეო  
მოწყობის ტერიტორია 05.09.13



	შენიშნული ნაკვეთი, პირობითი ნომერი/სართულიანობა		ვალდებულება		საზღვრივი ნაკვეთი	 000 (საერთაშორისო) სისტემის კოორდ.
	მიწის ნაკვეთის საკადასტრო საზღვარი		მშენებარე ნაკვეთი		მიწის ქვეშე ნაკვეთი	