



საკადასტრო გეგმა

საჯარო რეესტრის ეროვნული
სააგენტო

საკადასტრო კოდი: **72.06.01.006.992**

განცხადების ნომერი: **892024394823**


მომზადების თარიღი: **18/09/2024**

ნაკვეთის დანიშნულება:

ფართობი:

სასოფლო-სამეურნეო

500 კვ.მ (WGS 84 / UTM zone 38N)

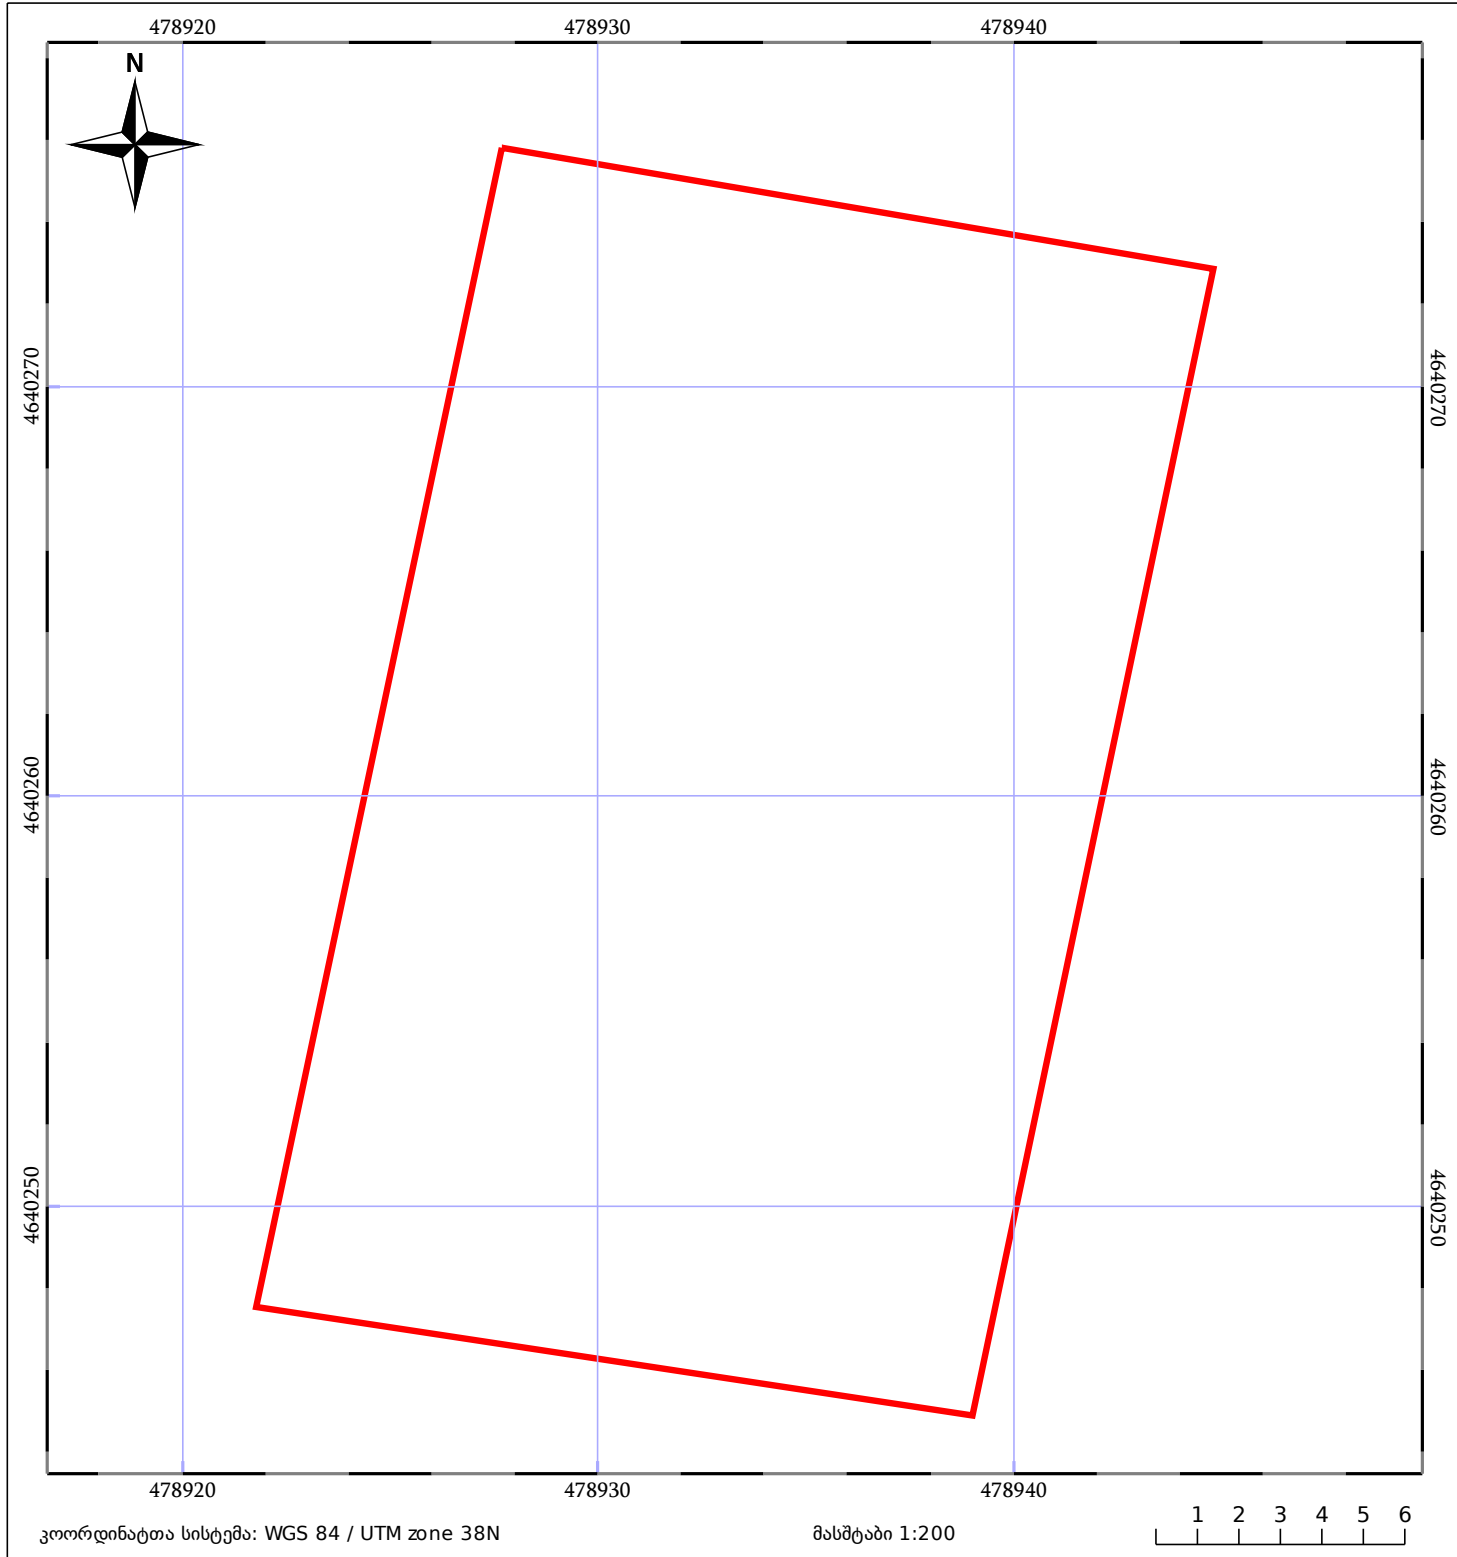

05/25	მშენებარე ნაგებობა		ნაკვეთის საკადასტრო საზღვარი	05/25	შენობა/ნაგებობა
	საზღვრული ნაგებობა		ტყის ფონდი		ვალდებულება