
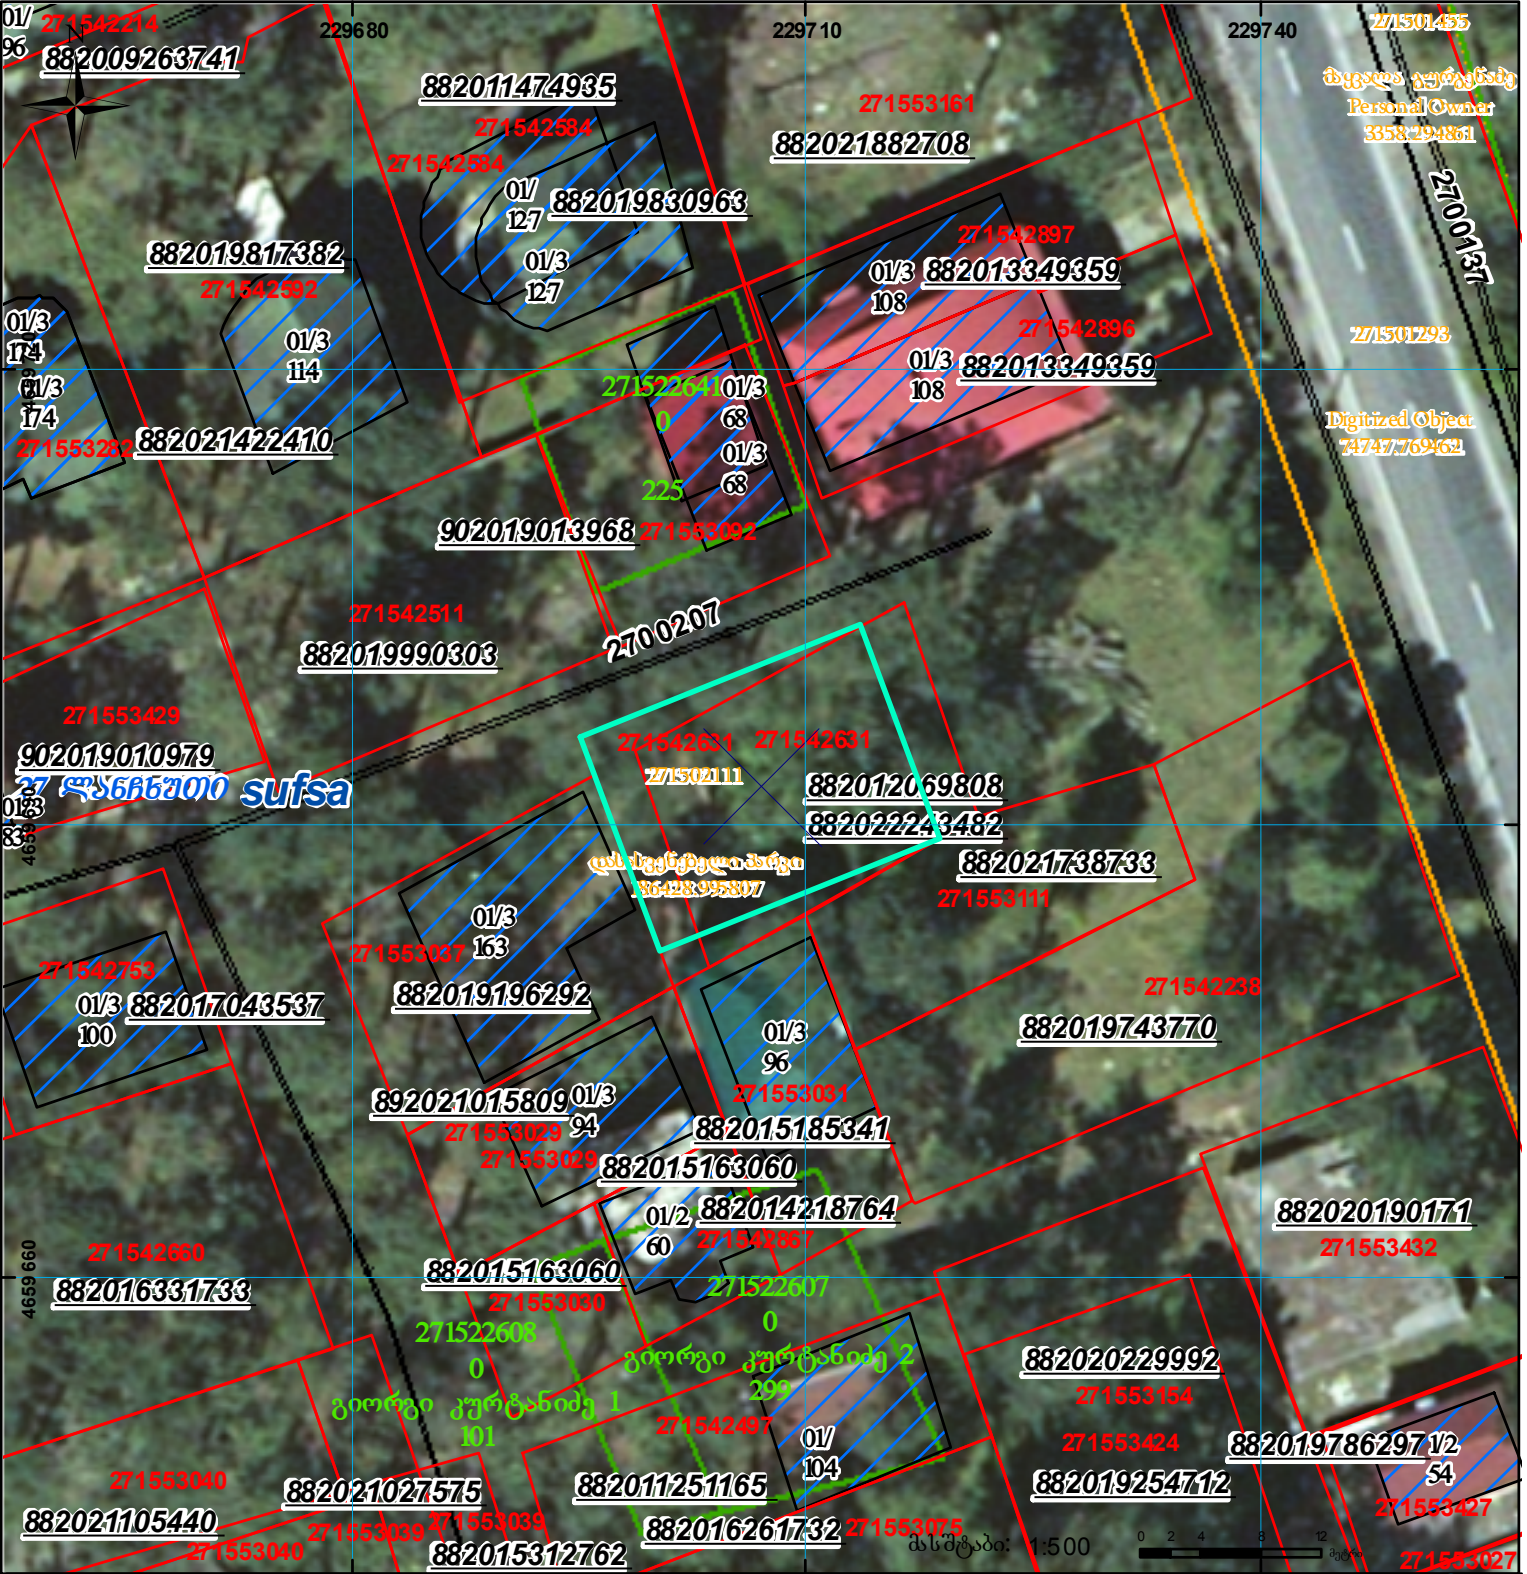



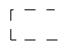
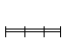


რეგისტრირებული ნაკვეთის ადგილმდებარეობა იცვლება 1/3-ზე ნაკლებად,

მიწის ნაკვეთის საკადასტრო კოდი: 271542631  
 ბანცხალების რეგისტრაციის ნომერი: 882022243482  
 მიწის ნაკვეთის ფართობი: 300 კვ.მ.  
 დანიშნულება: 12.04.22  
 მომხალების თარიღი:

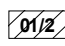

	შენიშნული ნაკვეთი, პირობითი ნომერი/სართულიანობა		ვალდებულება		სარეგისტრაციოდ წარმოდგენილი ნაკვეთი
	მიწის ნაკვეთის საკადასტრო საზღვარი		მშენებარე ნაკვეთი		საზობრევი ნაკვეთი

სარეგისტრაციოდ წარმოდგენილი ნაკვეთი (საერთაშორისო) სისტემის კოორდ. UTM