




# საკადასტრო გეგმა

საჯარო რეგისტრის ეროვნული  
სააგენტო

საკადასტრო კოდი: **01.72.14.012.835**  
განცხადების ნომერი: **882021919230**  
მომზადების თარიღი: **10/03/2022**

ნაკვეთის დანიშნულება: **სასოფლო-სამეურნეო**  
ფართობი: **225 კვ.მ (WGS 84 / UTM zone 38N)**

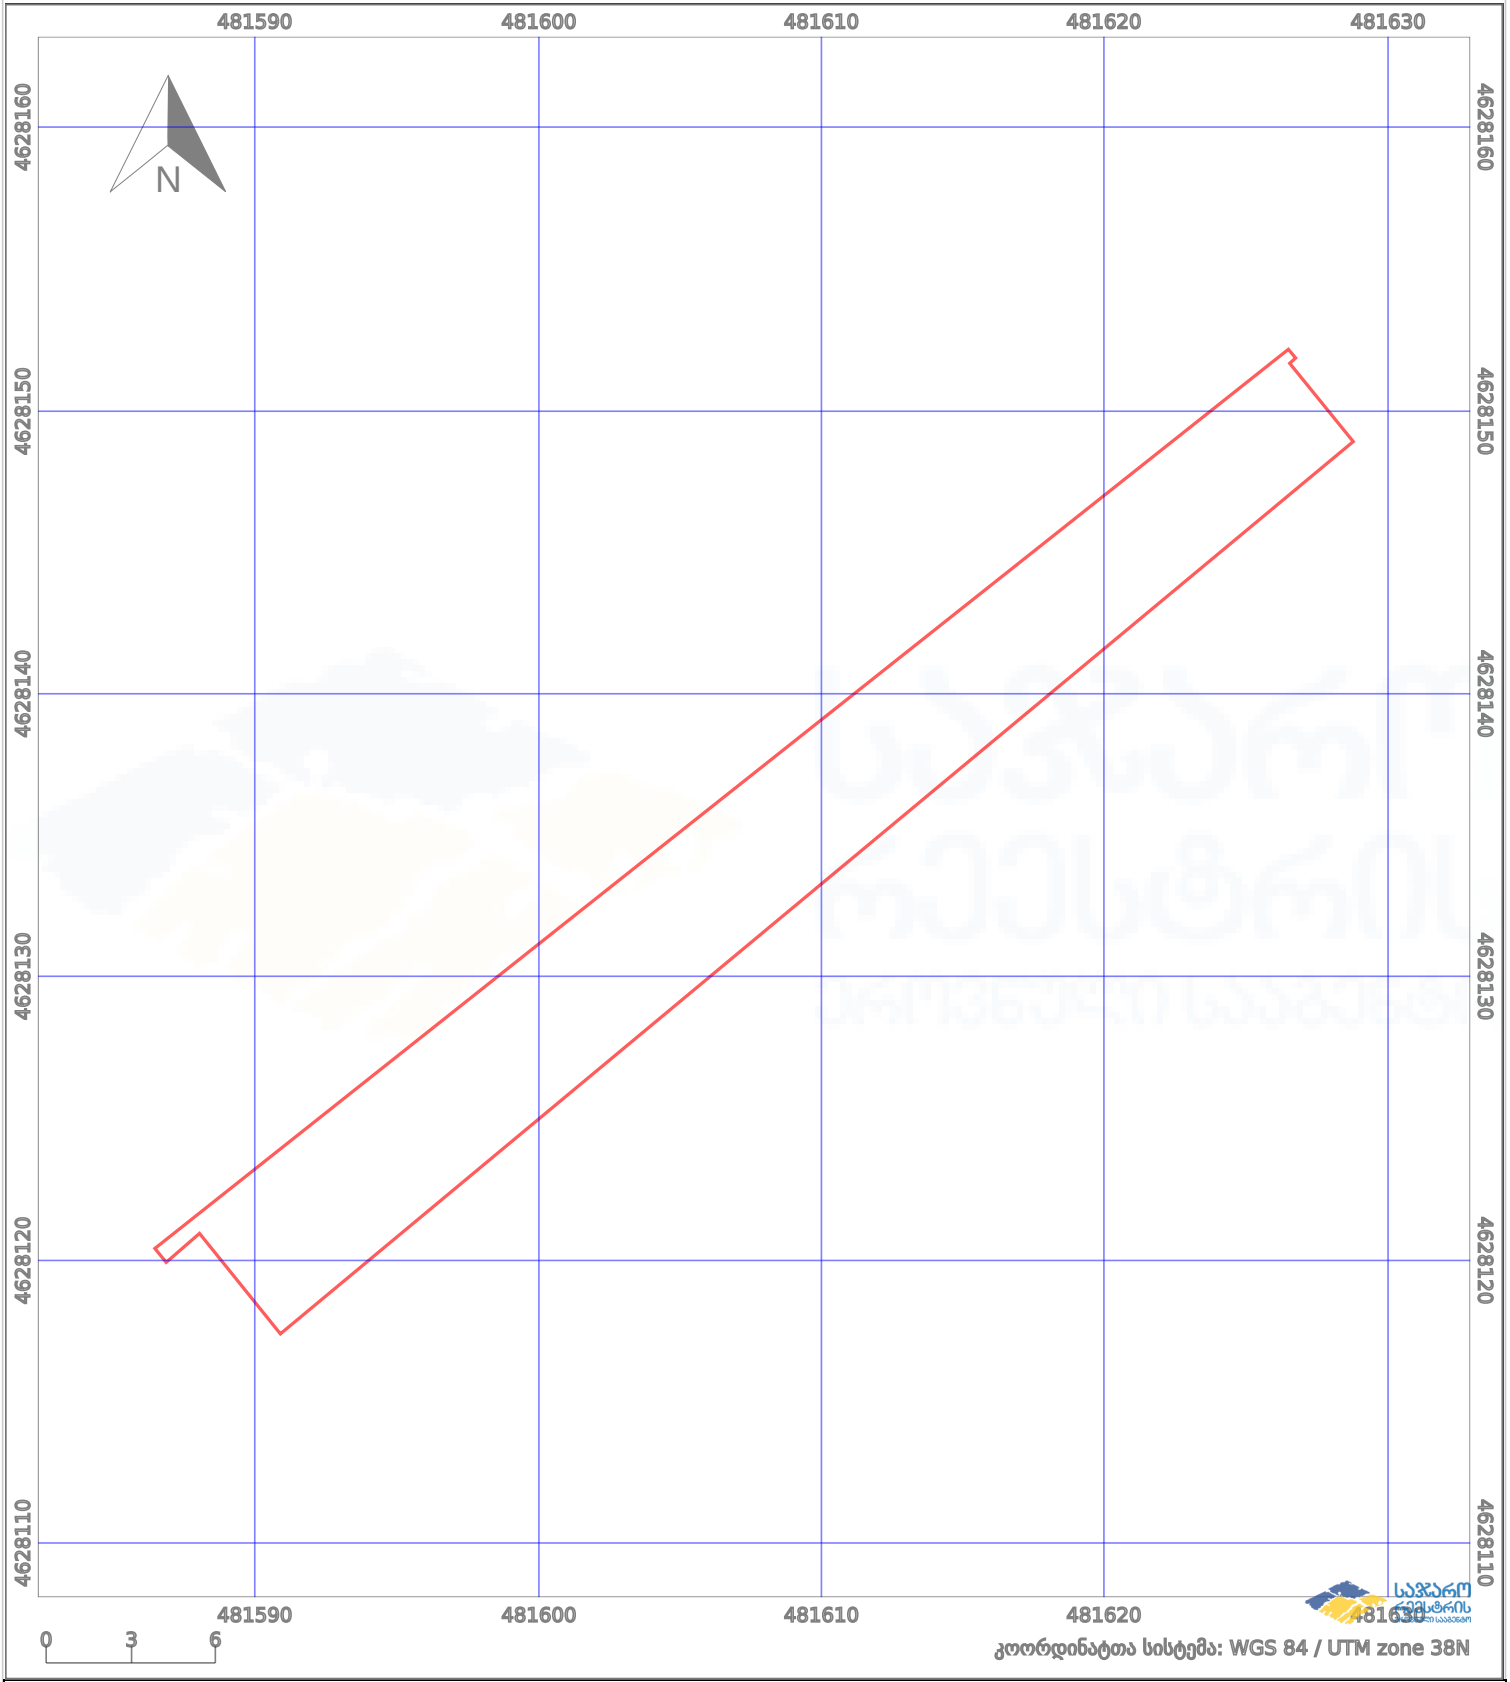

	ნაკვეთის საზღვარი		პირობითი აღნიშვნები: მშენებარე ნაგებობა		აშენებული ნაგებობა
	საზომრივი ნაგებობა		ტყის ფონდი		ვალდებულება