




საქართველოს იუსტიციის სამინისტრო
საჯარო რეგისტრის ეროვნული სააგენტო
საკადასტრო გეგმა

მიწის ნაკვეთის საკადასტრო კოდი: 72 02 33 211
ბანცხალების რეგისტრაციის ნომერი: 882009274724
მიწის ნაკვეთის ფართობი: 1501 კვ.მ.
ღანიშნულება: სასოფლო-სამეურნეო
კატეგორია:
მომზადების თარიღი: 08.09.09

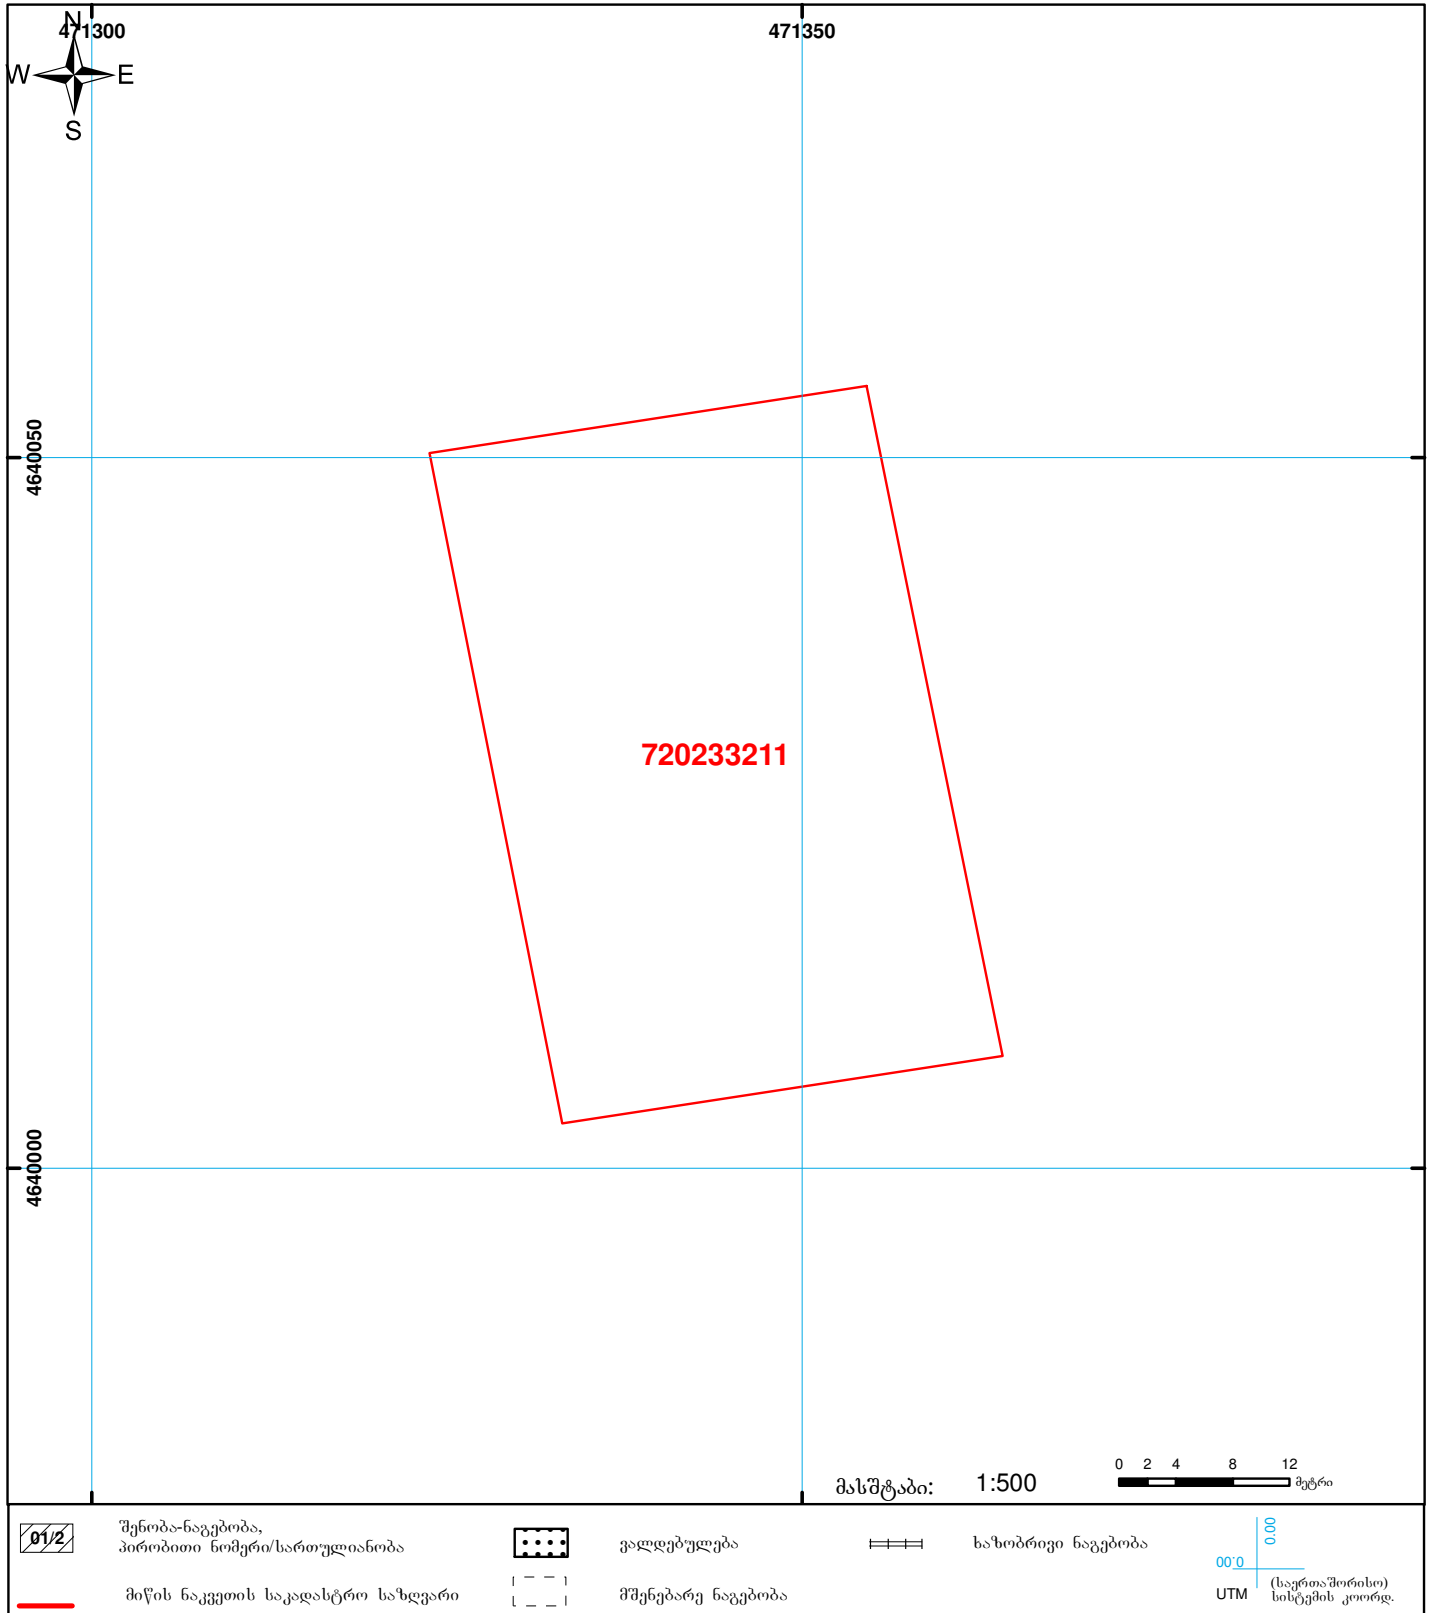

 01/2	შენიშვნა-ნაგებობა, პირობითი ნომერი/სართულიანობა		ვალდებულება		ხაზობრივი ნაგებობა		00'0
	მიწის ნაკვეთის საკადასტრო საზღვარი		შუენებარე ნაგებობა				UTM (საერთაშორისო) სისტემის კოორდ.

საჯარო რეგისტრის ეროვნული სააგენტო: თბილისი 0102 წმ. ნიკოლოზის/ნ. ჩხეიძის ქ. 2 ტელ: (995 32) 91 04 27; ფაქსი: (995 32) 91 03 41

მცხეთის სარეგისტრაციო სამსახური. ქ. მცხეთა, 3003 მუხრანის ქ. № 17

www.napr.gov.ge