


შენიშვნა 882020776800-ის ნახაზს

მიწის ნაკვეთის საკადასტრო კოდი: **203603266**  
 ბანცხალების რეგისტრაციის ნომერი: **882021472690**  
 მიწის ნაკვეთის ფართობი: **2501 კვ.მ.**  
 დანიშნულება:  
 მომზადების თარიღი: **18.06.21**

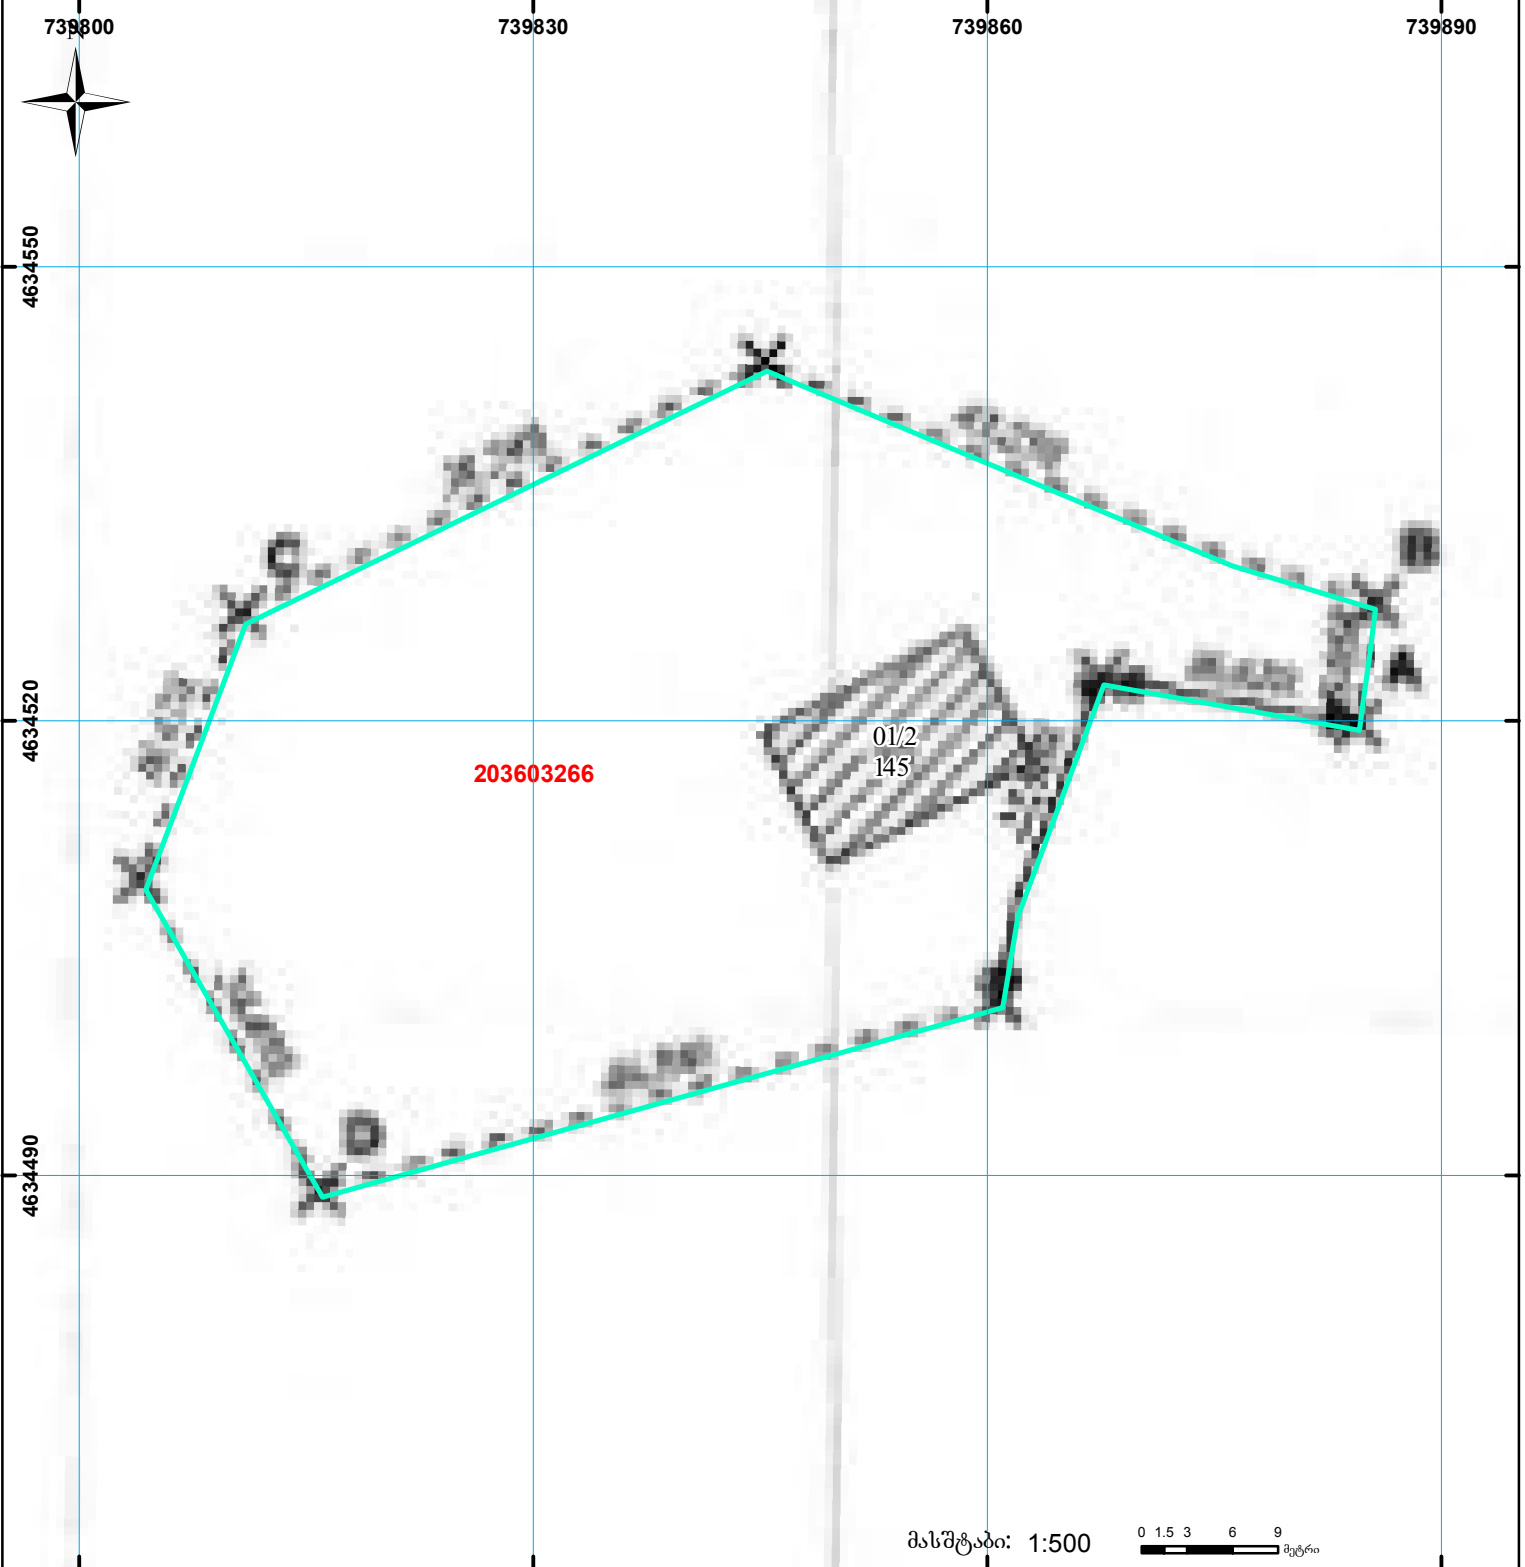

	შენიშნული ნაკვეთი, პირობითი ნომერი/სართულიანობა		ვალდებულება		სარეგისტრაციოდ წარმოდგენილი ნაკვეთი
	მიწის ნაკვეთის საკადასტრო საზღვარი		შუენებარე ნაკვეთი		საზობრთვი ნაკვეთი

UTM (საერთაშორისო) სისტემის კოორდ.