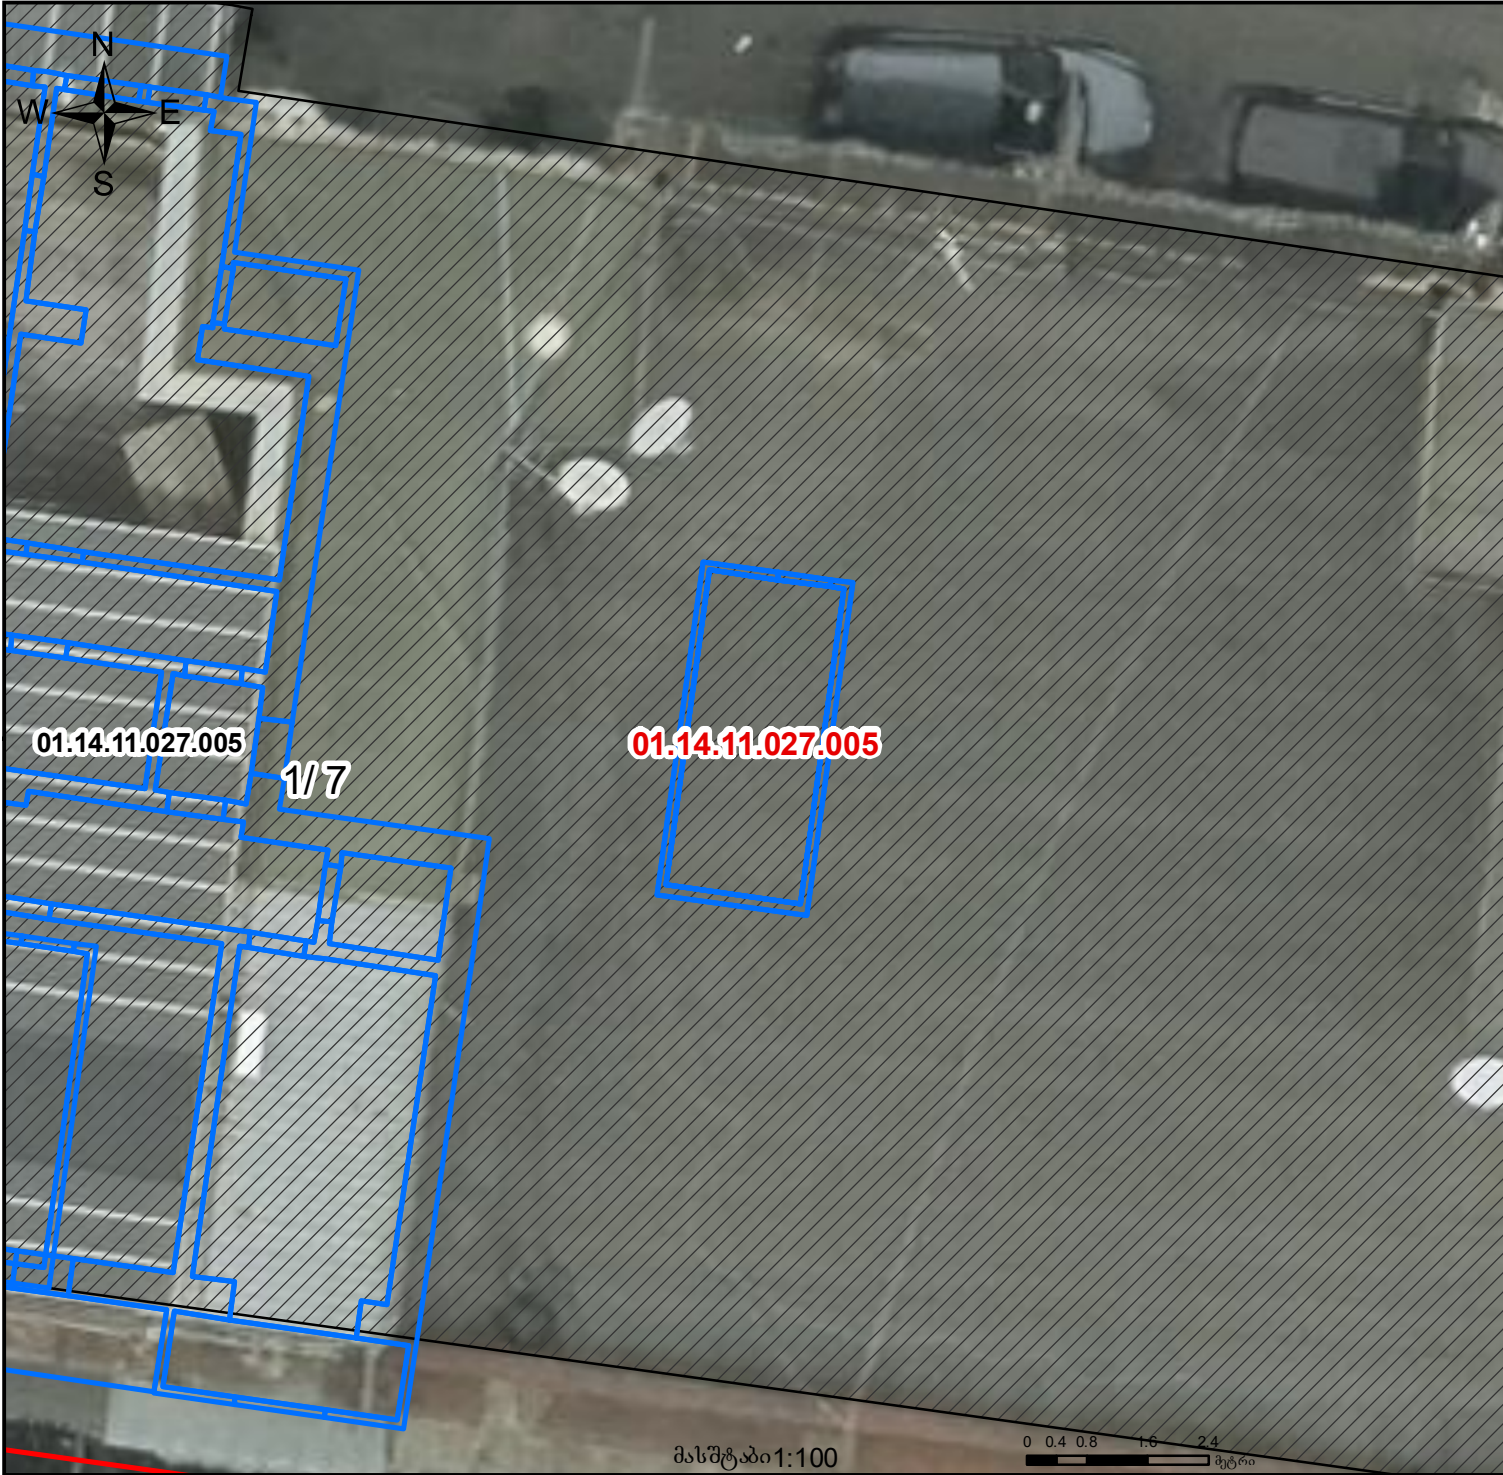

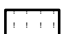
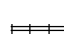


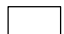
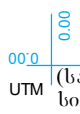


მიწის ნაკვეთის საკადასტრო კოდი:	01.14.11.027.005
ერთეულის კოდი:	/
განცხადების რეგისტრაციის ნომერი:	882025655979
ერთეულის ფართობი 38 ზონა:	7.56 კვ.მ
ერთეულის ფართობი 37 ზონა:	სარდაფი
სართული	
მომზადების თარიღი	13.06.2025



 შენობა-ნაგებობა, პირობითი ნომერი/სართულიანობა	 ვალდებულება	 საზობრივი ნაგებობა
 მიწის ნაკვეთის საკადასტრო საზღვარი	 მშენებარე ნაგებობა	 მიწისქვეშა ნაგებობა

 (საერთაშორისო) სისტემის კოორდ.