



საკადასტრო გეგმა

საჯარო რეესტრის ეროვნული
სააგენტო

საკადასტრო კოდი: **01.72.14.009.654**

ნაკვეთის დანიშნულება:

არასასოფლო სამეურნეო

განცხადების ნომერი: **892021104779**


ფართობი:

40928 კვ.მ (WGS 84 / UTM zone 38N)

მომზადების თარიღი: **28/12/2021**

ვალდებულების ფართობი:

3458 კვ.მ (WGS 84 / UTM zone 38N)

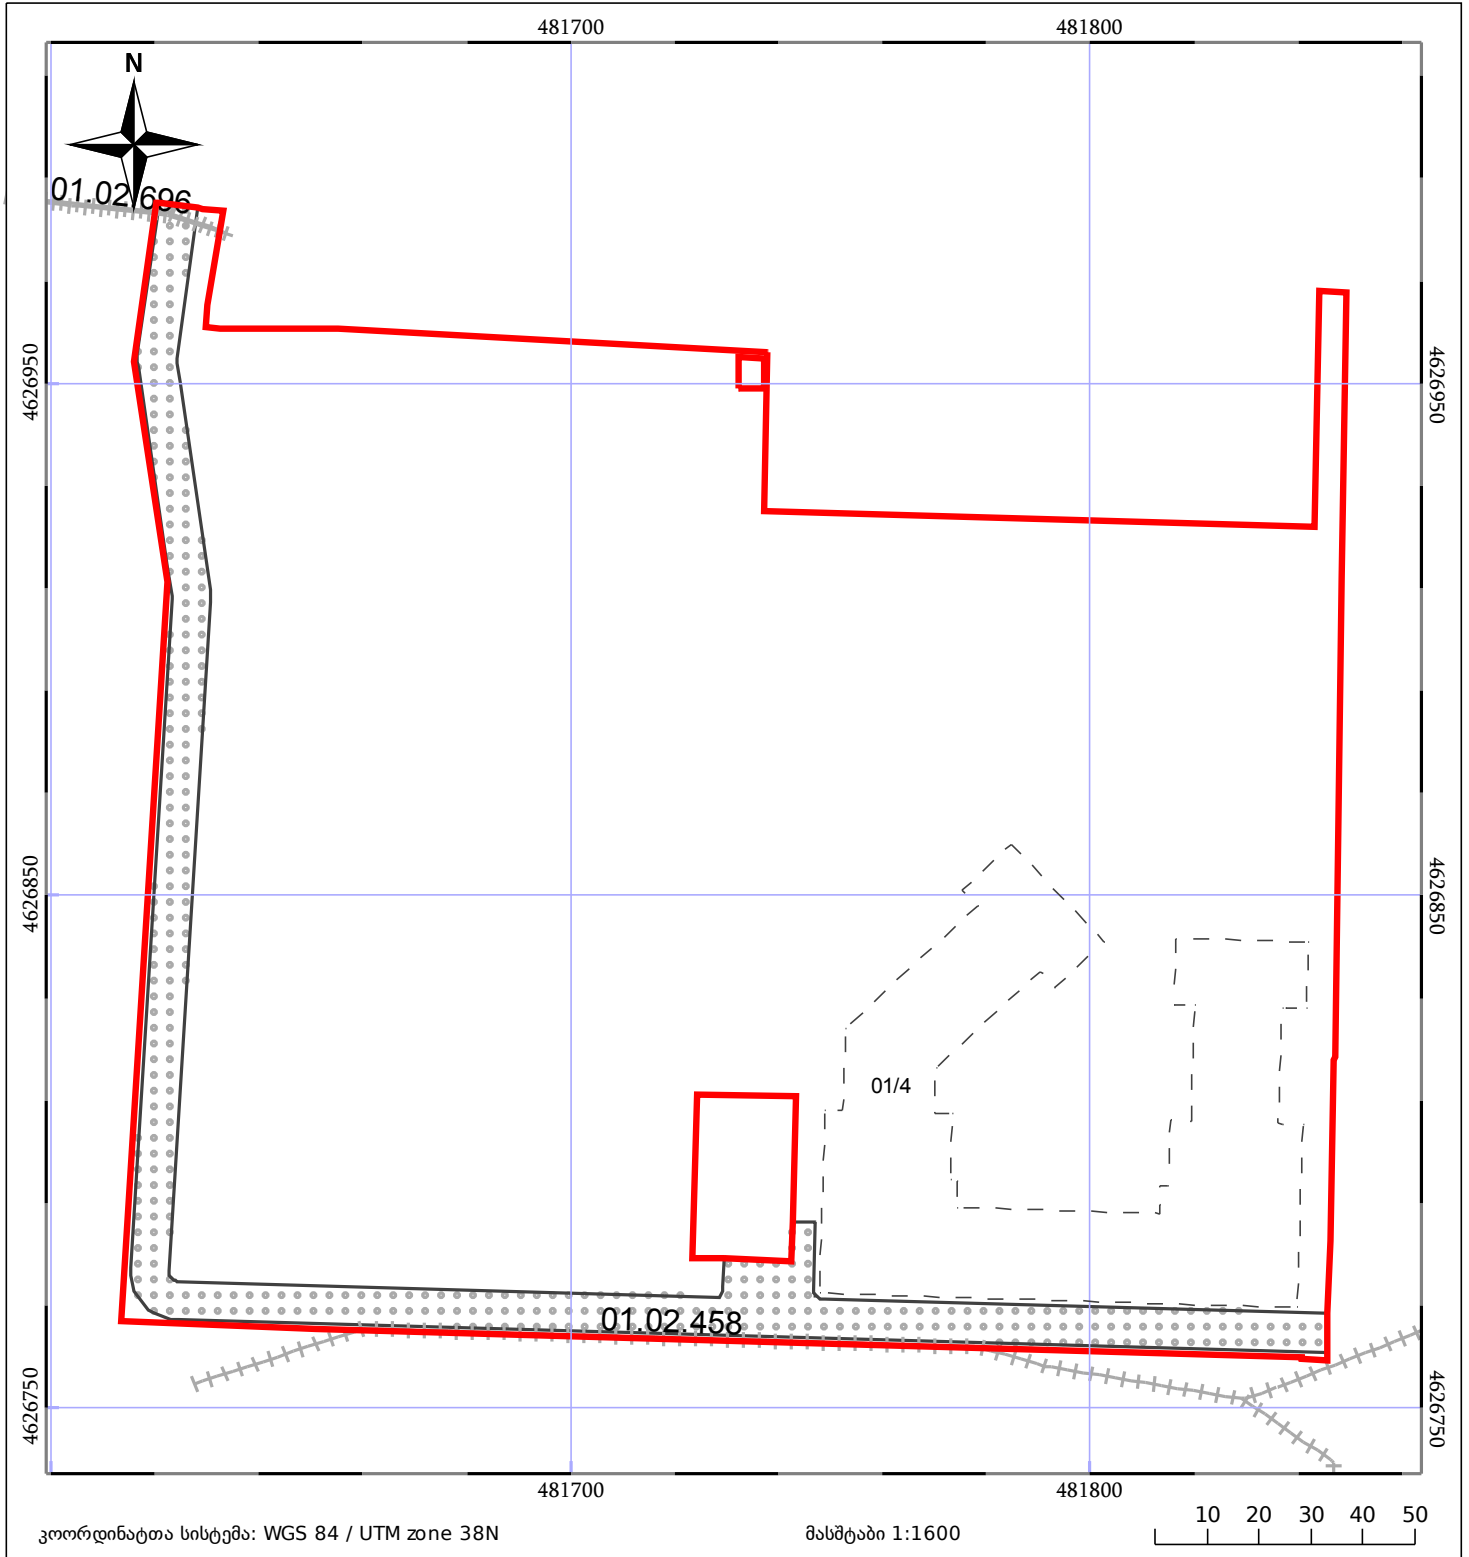

05/25	მშენებარე ნაგებობა		ნაკვეთის საკადასტრო საზღვარი	05/25	შენობა/ნაგებობა
	საზოხრეო ნაგებობა		ტყის ფონდი		ვალდებულება