



საკადასტრო გეგმა

საჯარო რეესტრის ეროვნული
სააგენტო

საკადასტრო კოდი: **20.42.09.672**

განცხადების ნომერი: **882025063735**

მომზადების თარიღი: **22/01/2025**


ნაკვეთის დანიშნულება:

ფართობი:

არასასოფლო საშენი

1553 კვ.მ (WGS 84 / UTM zone 38N)

1552 კვ.მ (WGS 84 / UTM zone 37N)

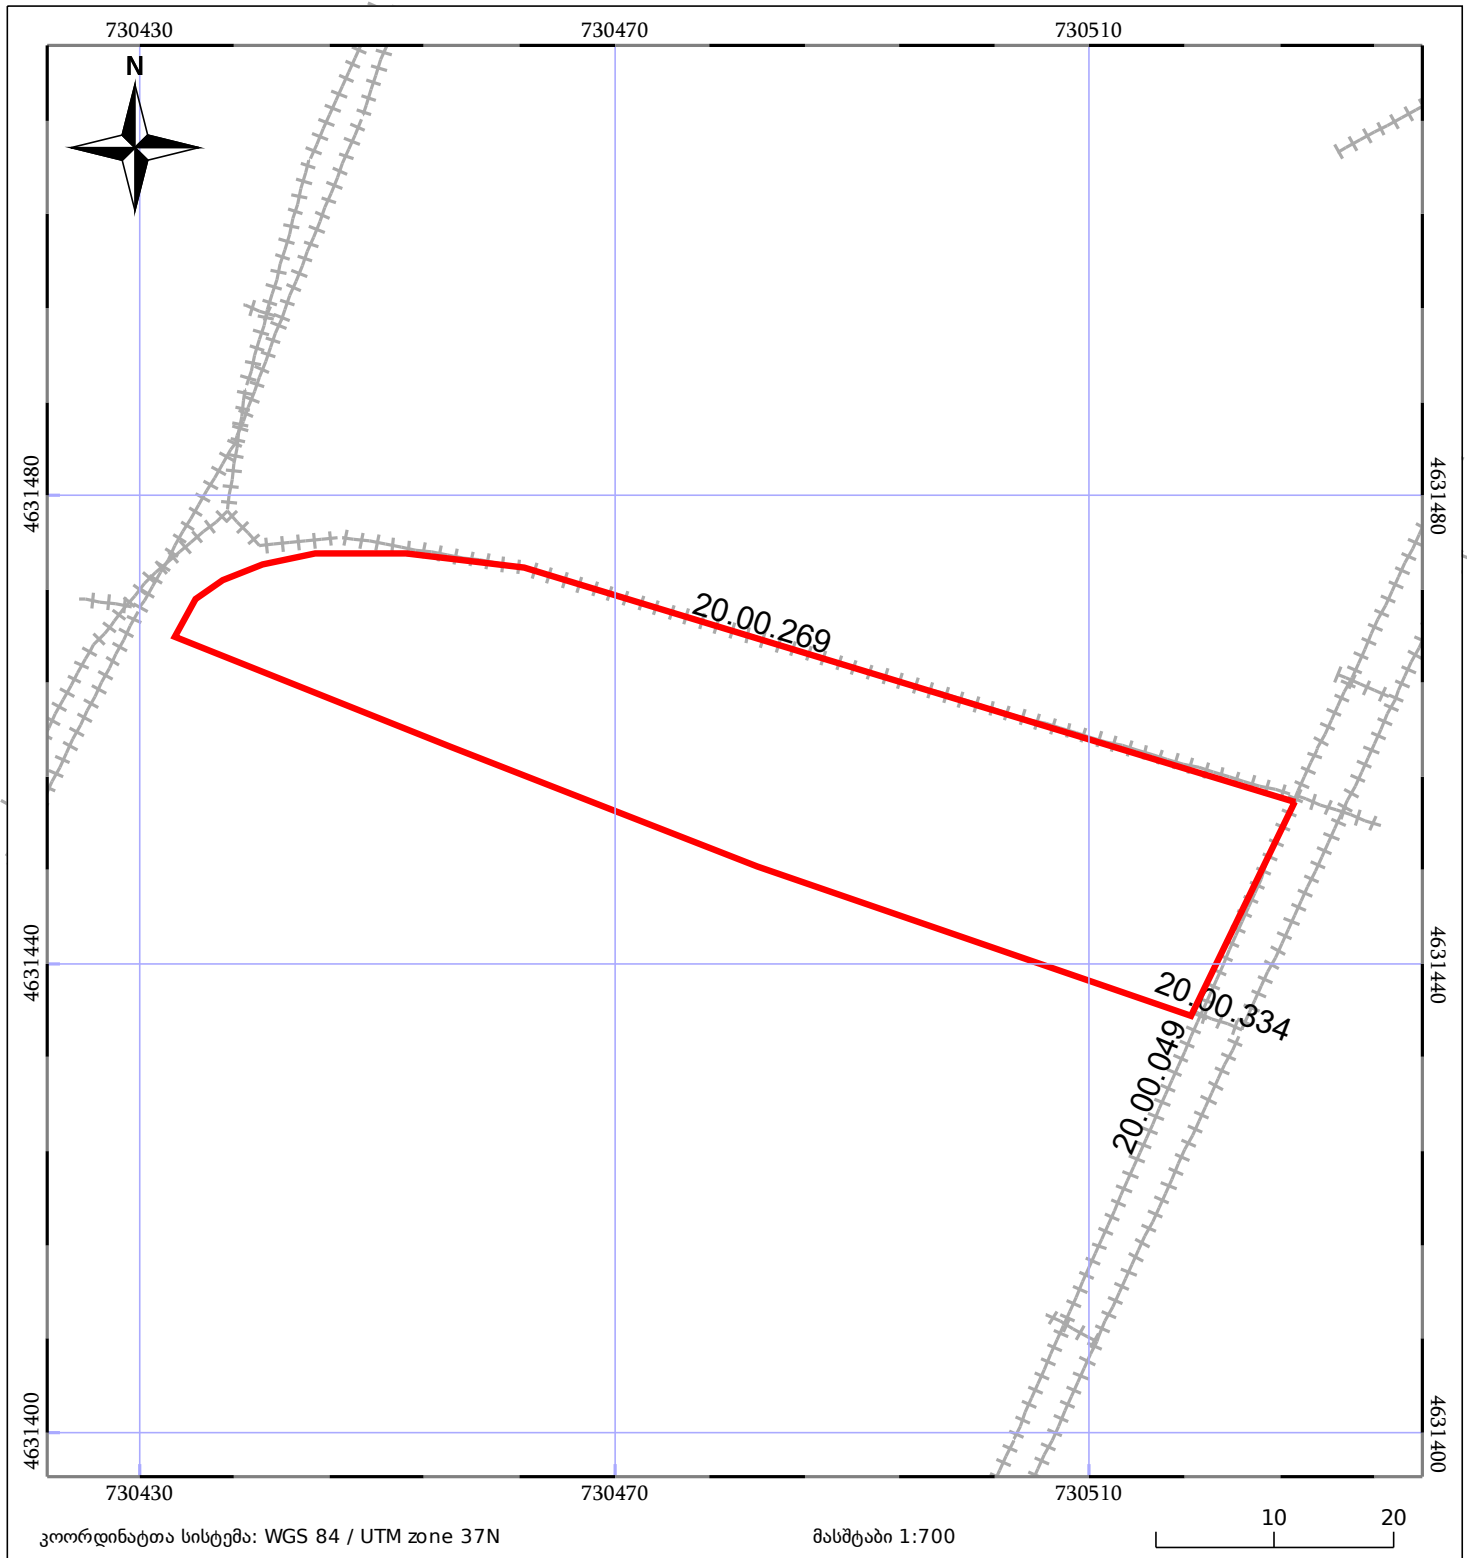

05/25	მშენებარე ნაგებობა		ნაკვეთის საკადასტრო საზღვარი	05/25	შენობა/ნაგებობა
	საზოგადოებრივი ნაგებობა		ტყის ფონდი		ვალდებულება