



# საკადასტრო გეგმა

საჯარო რეესტრის ეროვნული  
სააგენტო

საკადასტრო კოდი: **22.29.11.368**

ნაკვეთის დანიშნულება:

სასოფლო-სამეურნეო(საკარმიდამო)


განცხადების ნომერი: **882025712971**

ფართობი:

**1856 კვ.მ (WGS 84 / UTM zone 38N)**

მომზადების თარიღი: **04/07/2025**

**1854 კვ.მ (WGS 84 / UTM zone 37N)**

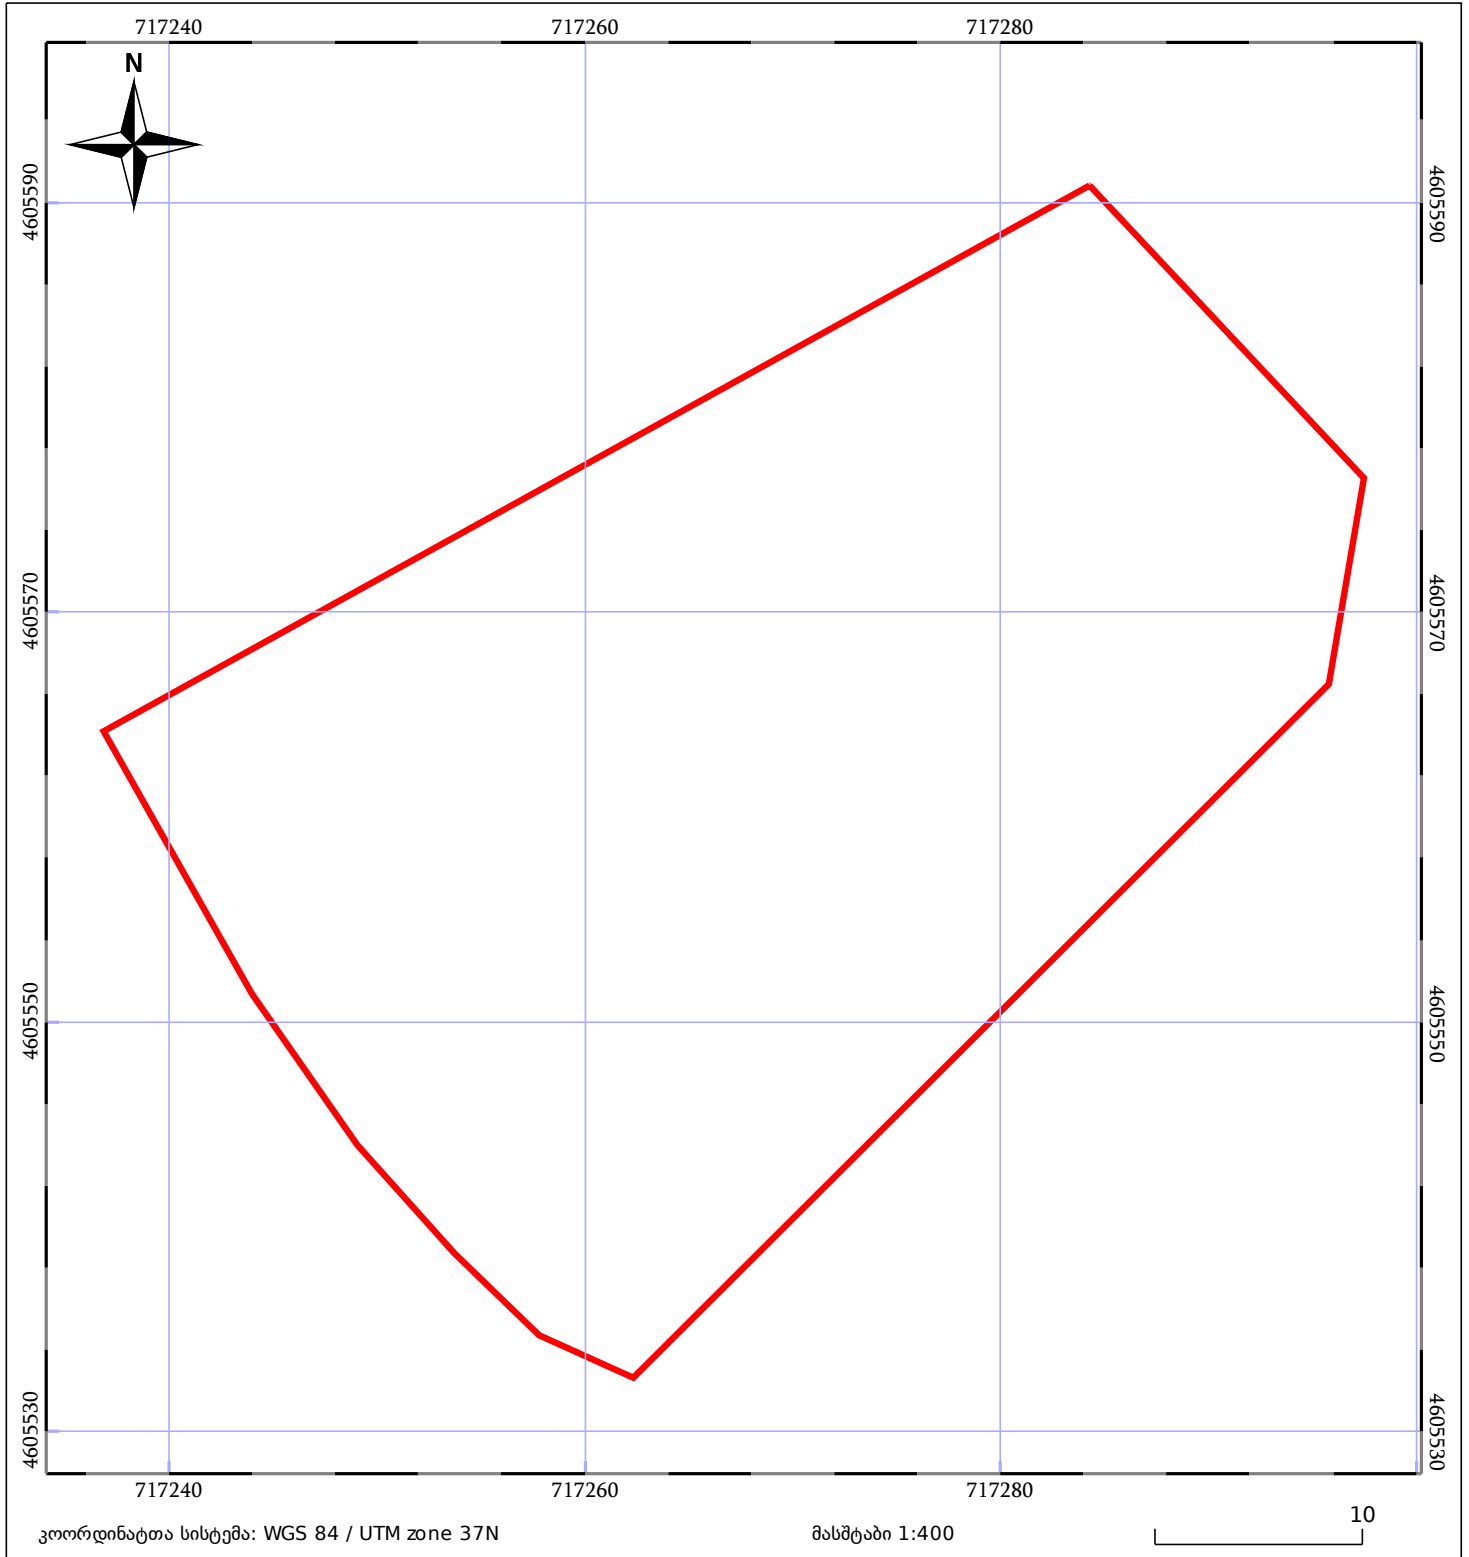

05/25	მშენებარე ნაგებობა		ნაკვეთის საკადასტრო საზღვარი	05/25	შენობა/ნაგებობა
	სამობრივი ნაგებობა		ტყის ფონდი		ვალდებულება