



საკადასტრო გეგმა

საჯარო რეესტრის ეროვნული
სააგენტო

საკადასტრო კოდი:

71.67.01.128

ნაკვეთის დანიშნულება:

სასოფლო-სამეურნეო(სახნავი)

განცხადების ნომერი:


892023142110

ფართობი:

15277 კვ.მ (WGS 84 / UTM zone 38N)

მომზადების თარიღი:

15/02/2024

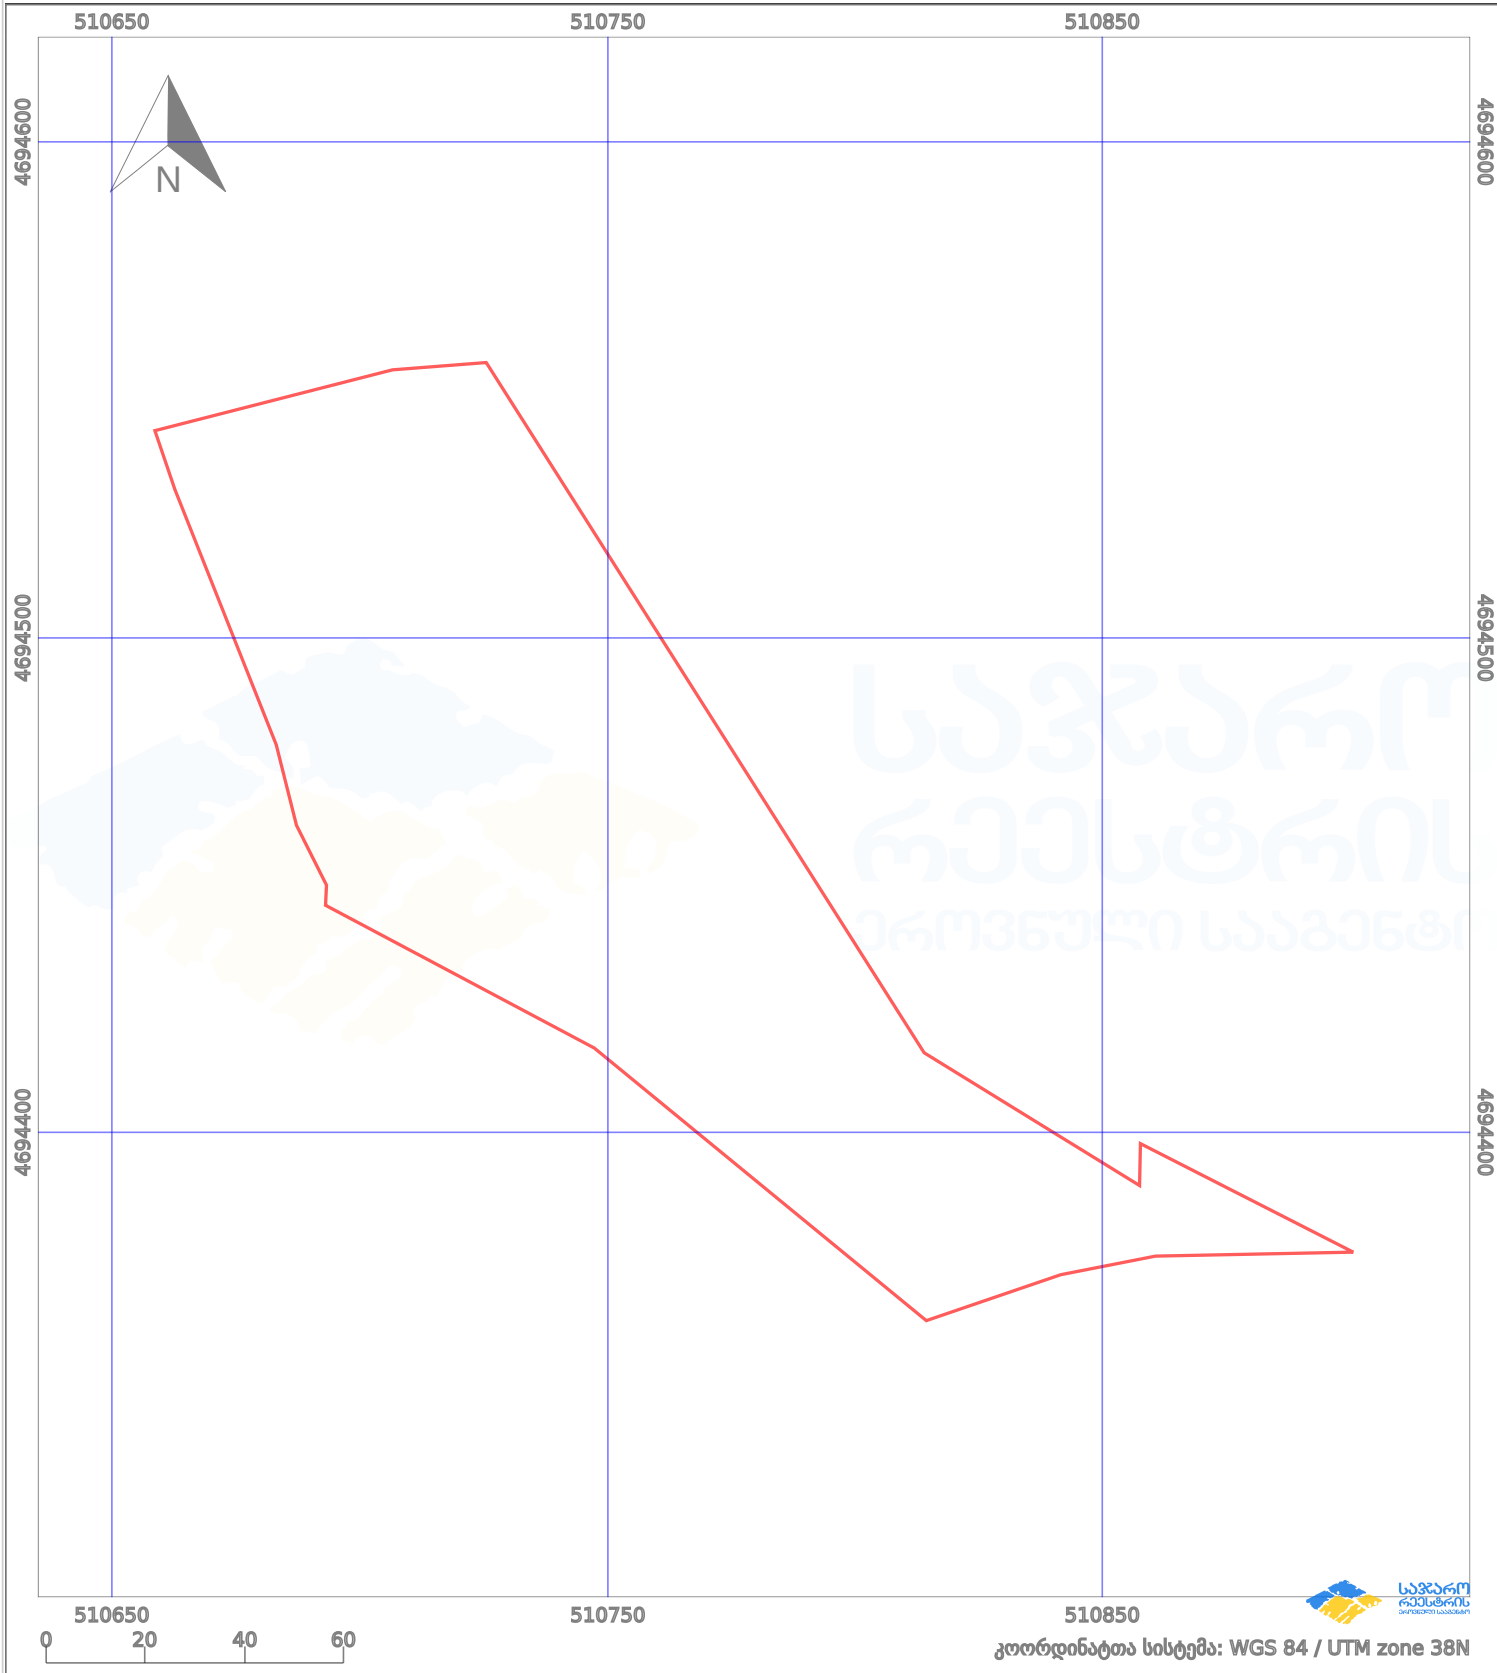

პირობითი აღნიშვნები:

	ნაკვეთის საზღვარი		მშენებარე ნაკებობა		აშენებული ნაკებობა		ქარსაფარი ზოლი
	სამობრივი ნაკებობა		ტყის ფონდი		ვალდებულება		