



# საკადასტრო გეგმა

საჯარო რეესტრის ეროვნული  
სააგენტო

საკადასტრო კოდი: **01.14.01.007.254**

ნაკვეთის დანიშნულება:


არასასოფლო სამეურნეო

განცხადების ნომერი: **882016767013**

ფართობი:

**267 კვ.მ (WGS 84 / UTM zone 38N)**

მომზადების თარიღი: **09/11/2016**

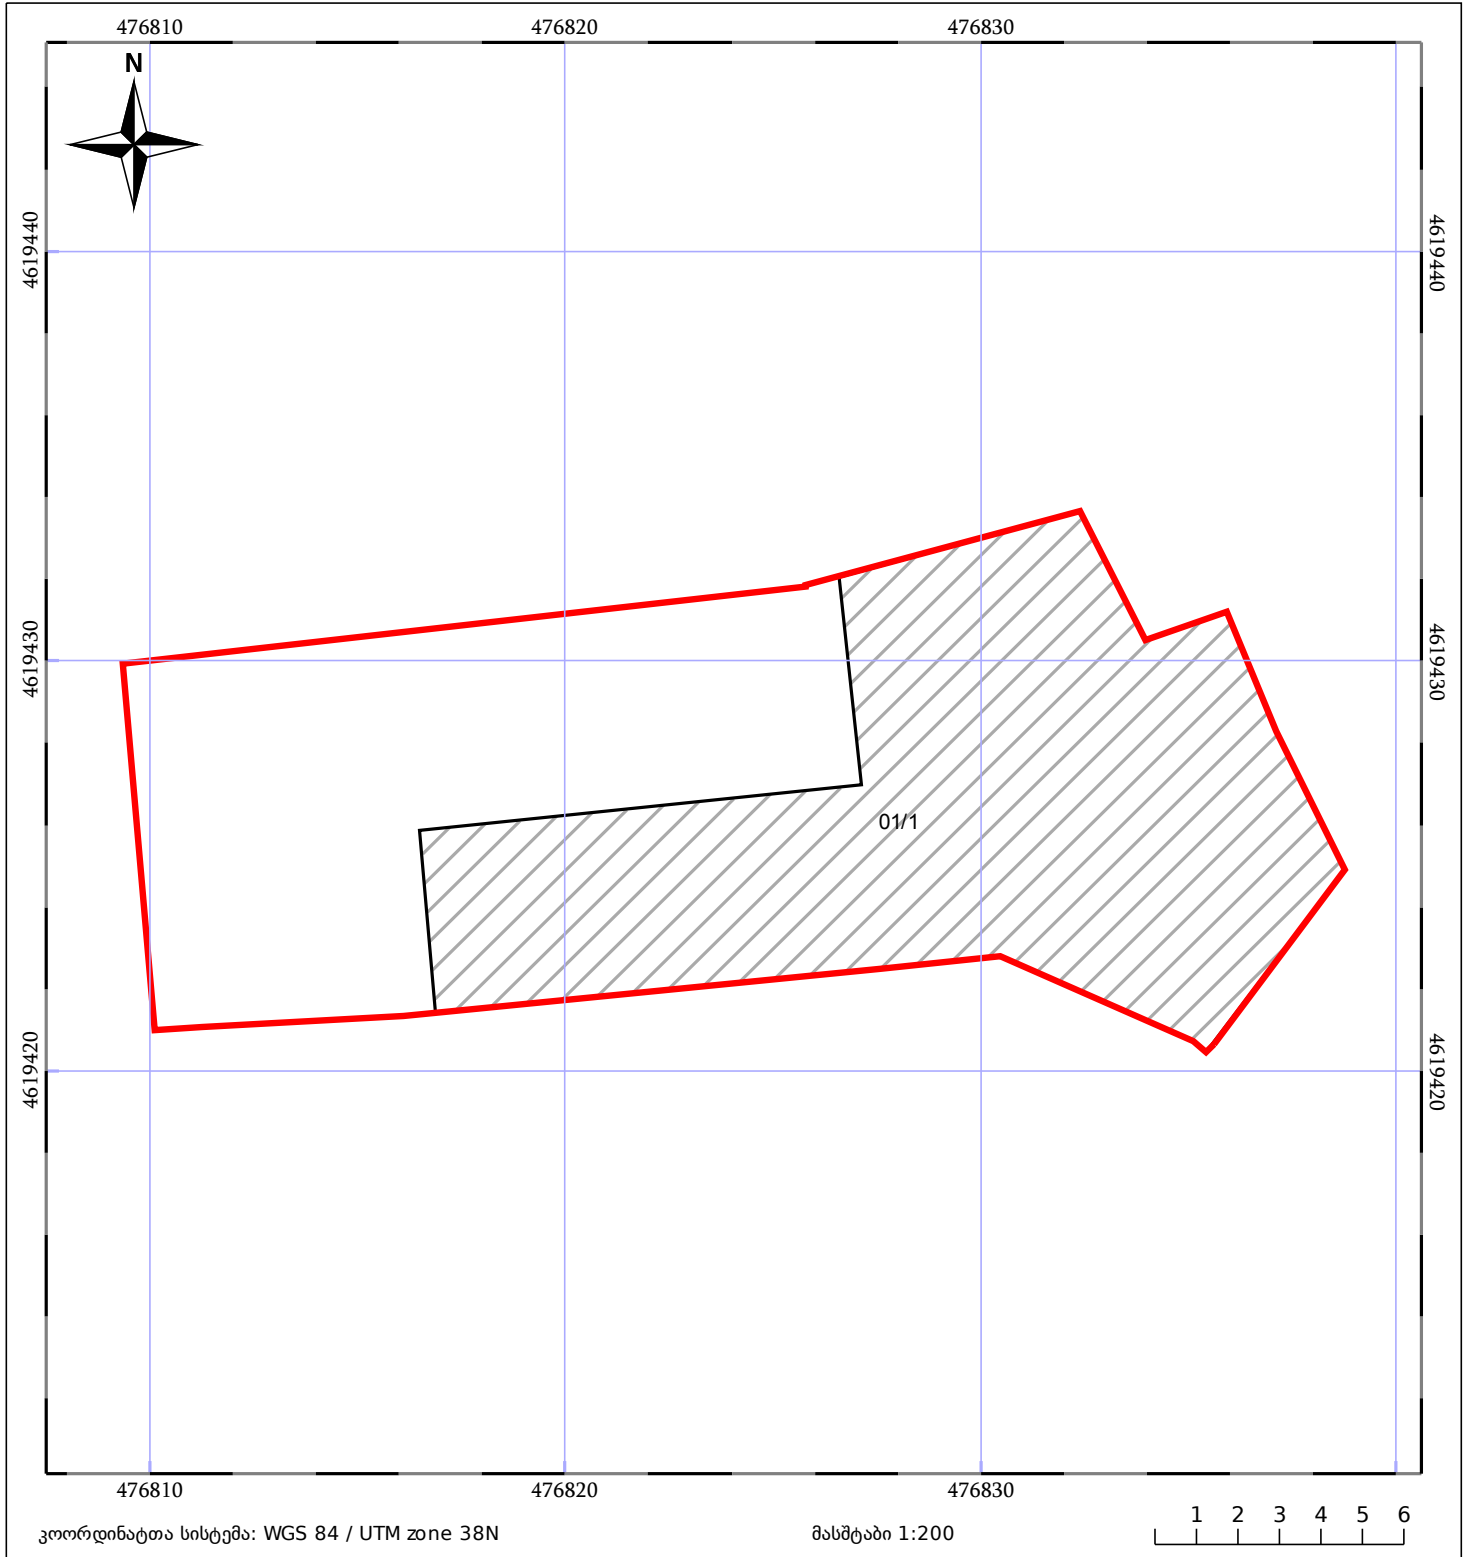

|                              |                    |             |
|------------------------------|--------------------|-------------|
| ნაკვეთის საკადასტრო საზღვარი | ხაზობრივი ნაგებობა | ტყის ფონდი  |
| შენობა/ნაგებობა              | მშენებარე ნაგებობა | ვალდებულება |