




საკადასტრო გეგმა

საქართველოს რეესტრის ეროვნული სააგენტო

საკადასტრო კოდი: **20.39.04.070**
განცხადების ნომერი: **882025458301**
მომზადების თარიღი: **30/04/2025**

ნაკვეთის დანიშნულება: **არასასოფლო საშენი**
ფართობი: **24262 კვ.მ (WGS 84 / UTM zone 38N)**
24254 კვ.მ (WGS 84 / UTM zone 37N)

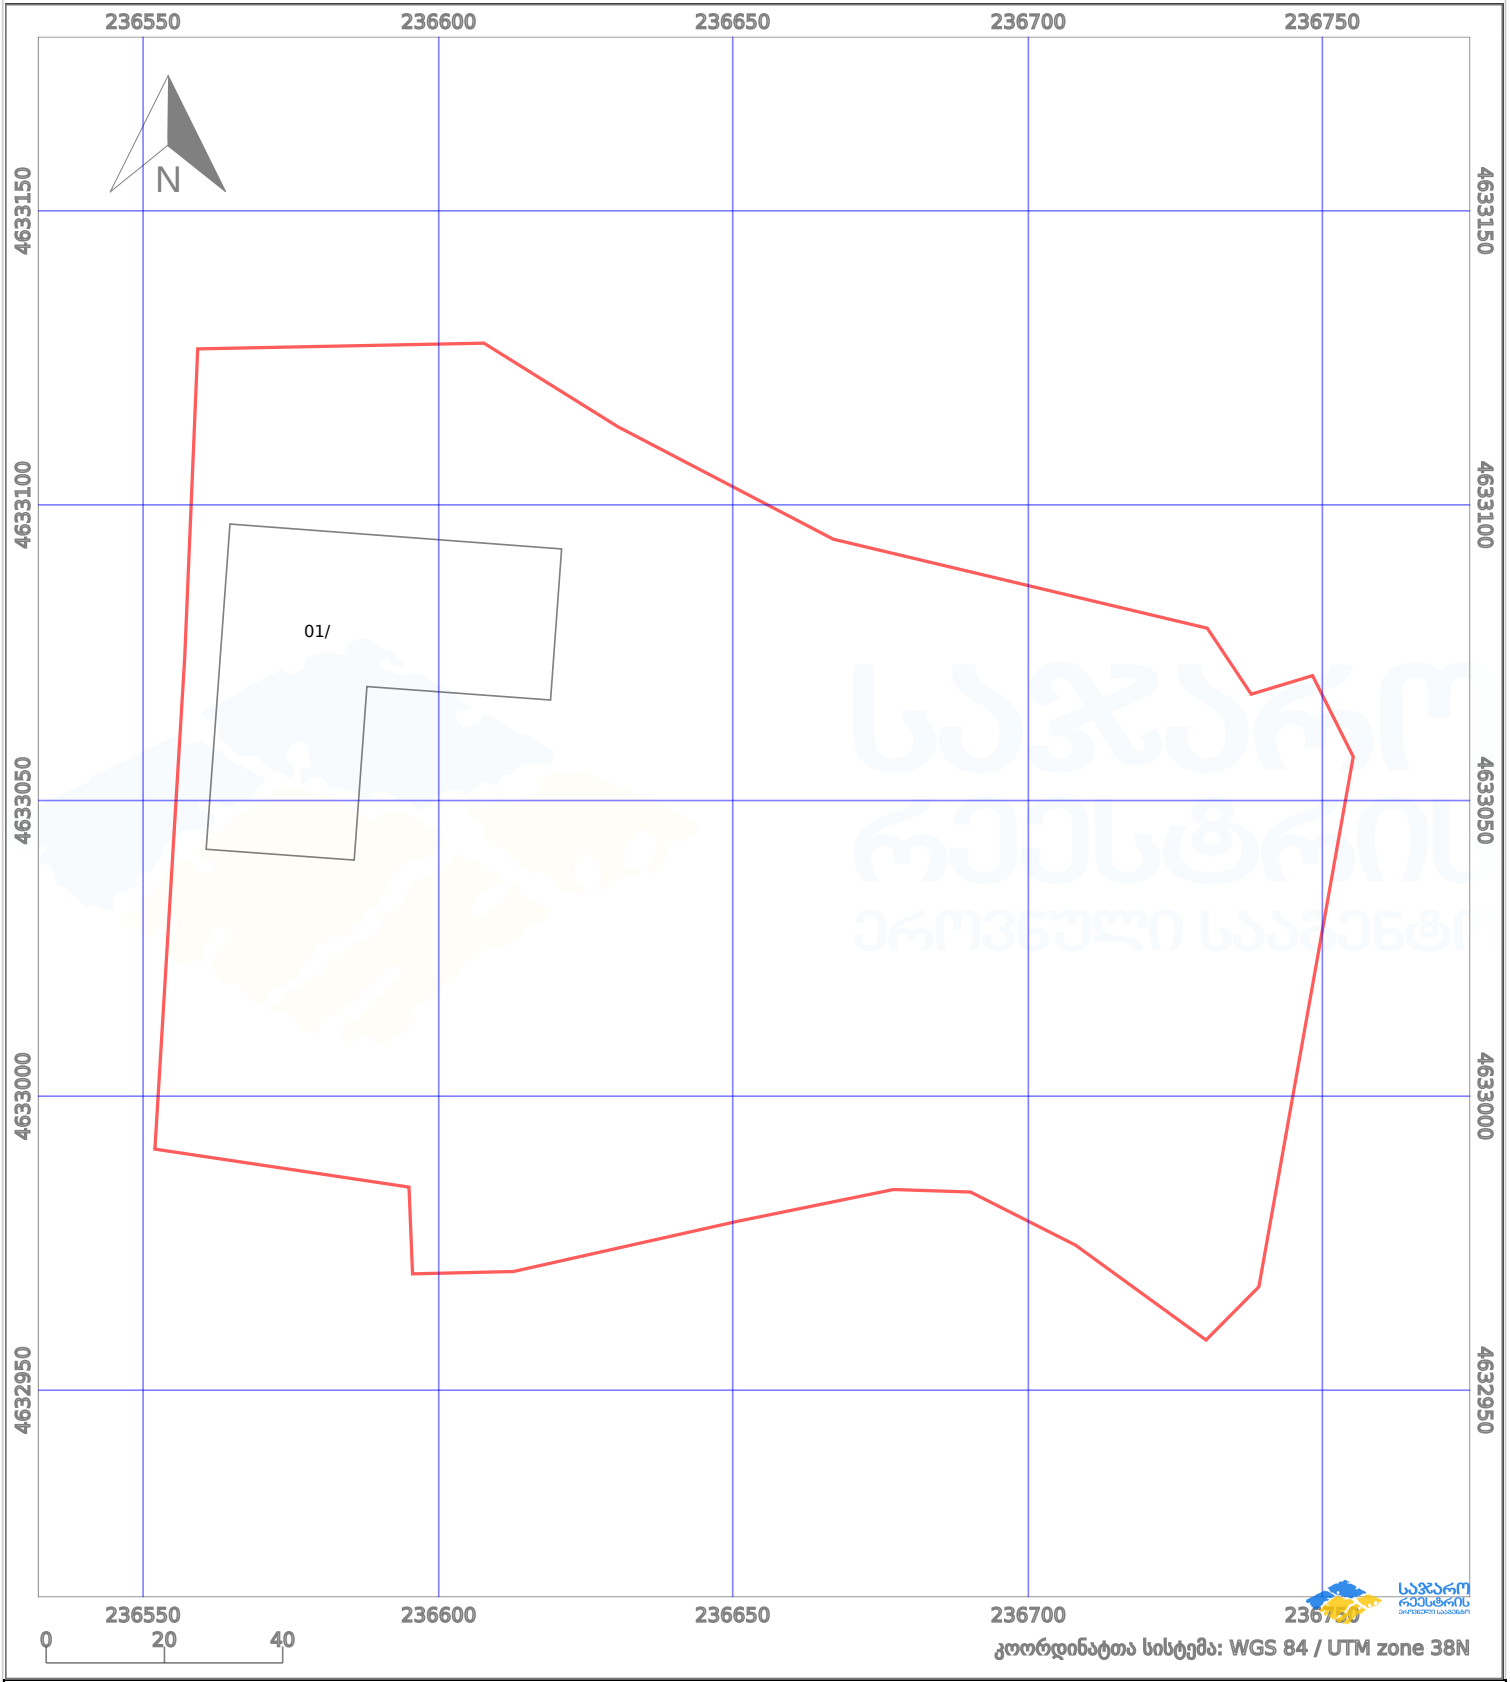

პირობითი აღნიშვნები:

	ნაკვეთის საზღვარი		მშენებარე ნაგებობა		02/4	აშენებული ნაგებობა		მიწისქვეშა ნაგებობა
	საზღვარი ნაგებობა		ტყის ფონდი			ვალდებულება		ქარსაფარი ბოლი