




საქართველოს იუსტიციის სამინისტრო
საჯარო რეგისტრის ეროვნული სააგენტო

საჯარო რეგისტრის
ეროვნული სააგენტო

საკადასტრო ბეგმა

ბანცხალების რეგისტრაციის ნომერი: 882010697979
 მიწის ნაკვეთის საკადასტრო კოდი: 55 18 58 013
 მიწის ნაკვეთის ფართობი: 85 კვ.მ.
 დანიშნულება: სასოფლო-სამეურნეო
 კატეგორია: საკარმიდამო
 მომზადების თარიღი: 14.07.10

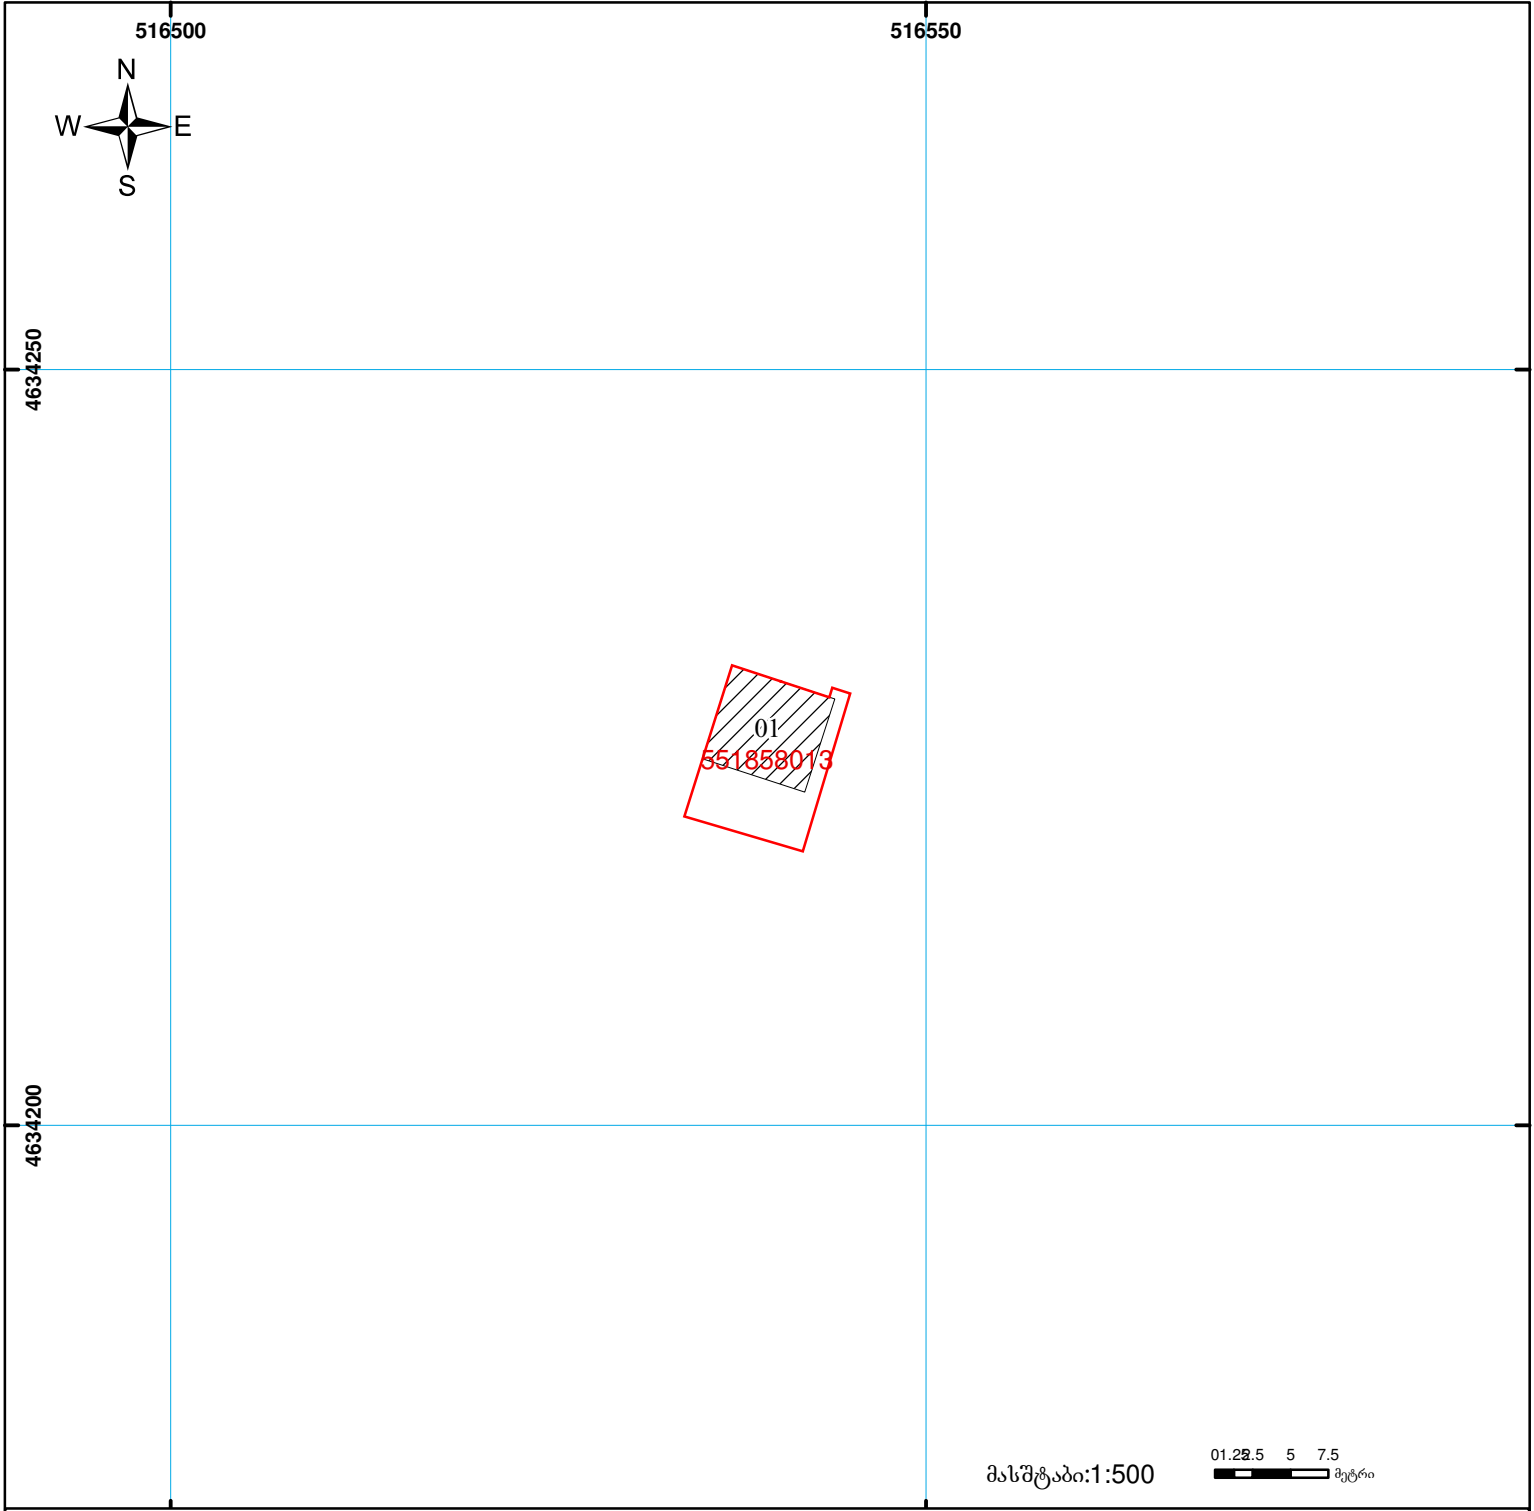

მასშტაბი: 1:500
 0 1.25 2.5 5 7.5 მეტრი

	შენიშნა-ნაგებობა, პირობითი ნომერი/სართულიანობა		ვალდებულება		საზობრივი ნაგებობა	 UTM (საერთაშორისო) სისტემის კოორდ.
	მიწის ნაკვეთის საკადასტრო საზღვარი		მშენებარე ნაგებობა			