


მიწის ნაკვეთის საკადასტრო კოდი: 01.13.01.018.122
 განცხადების რეგისტრაციის ნომერი: 882021940116
 მიწის ნაკვეთის ფართობი: 1184 კვ.მ.
 დანომრეულობა:
 მომზადების თარიღი: 04.11.21

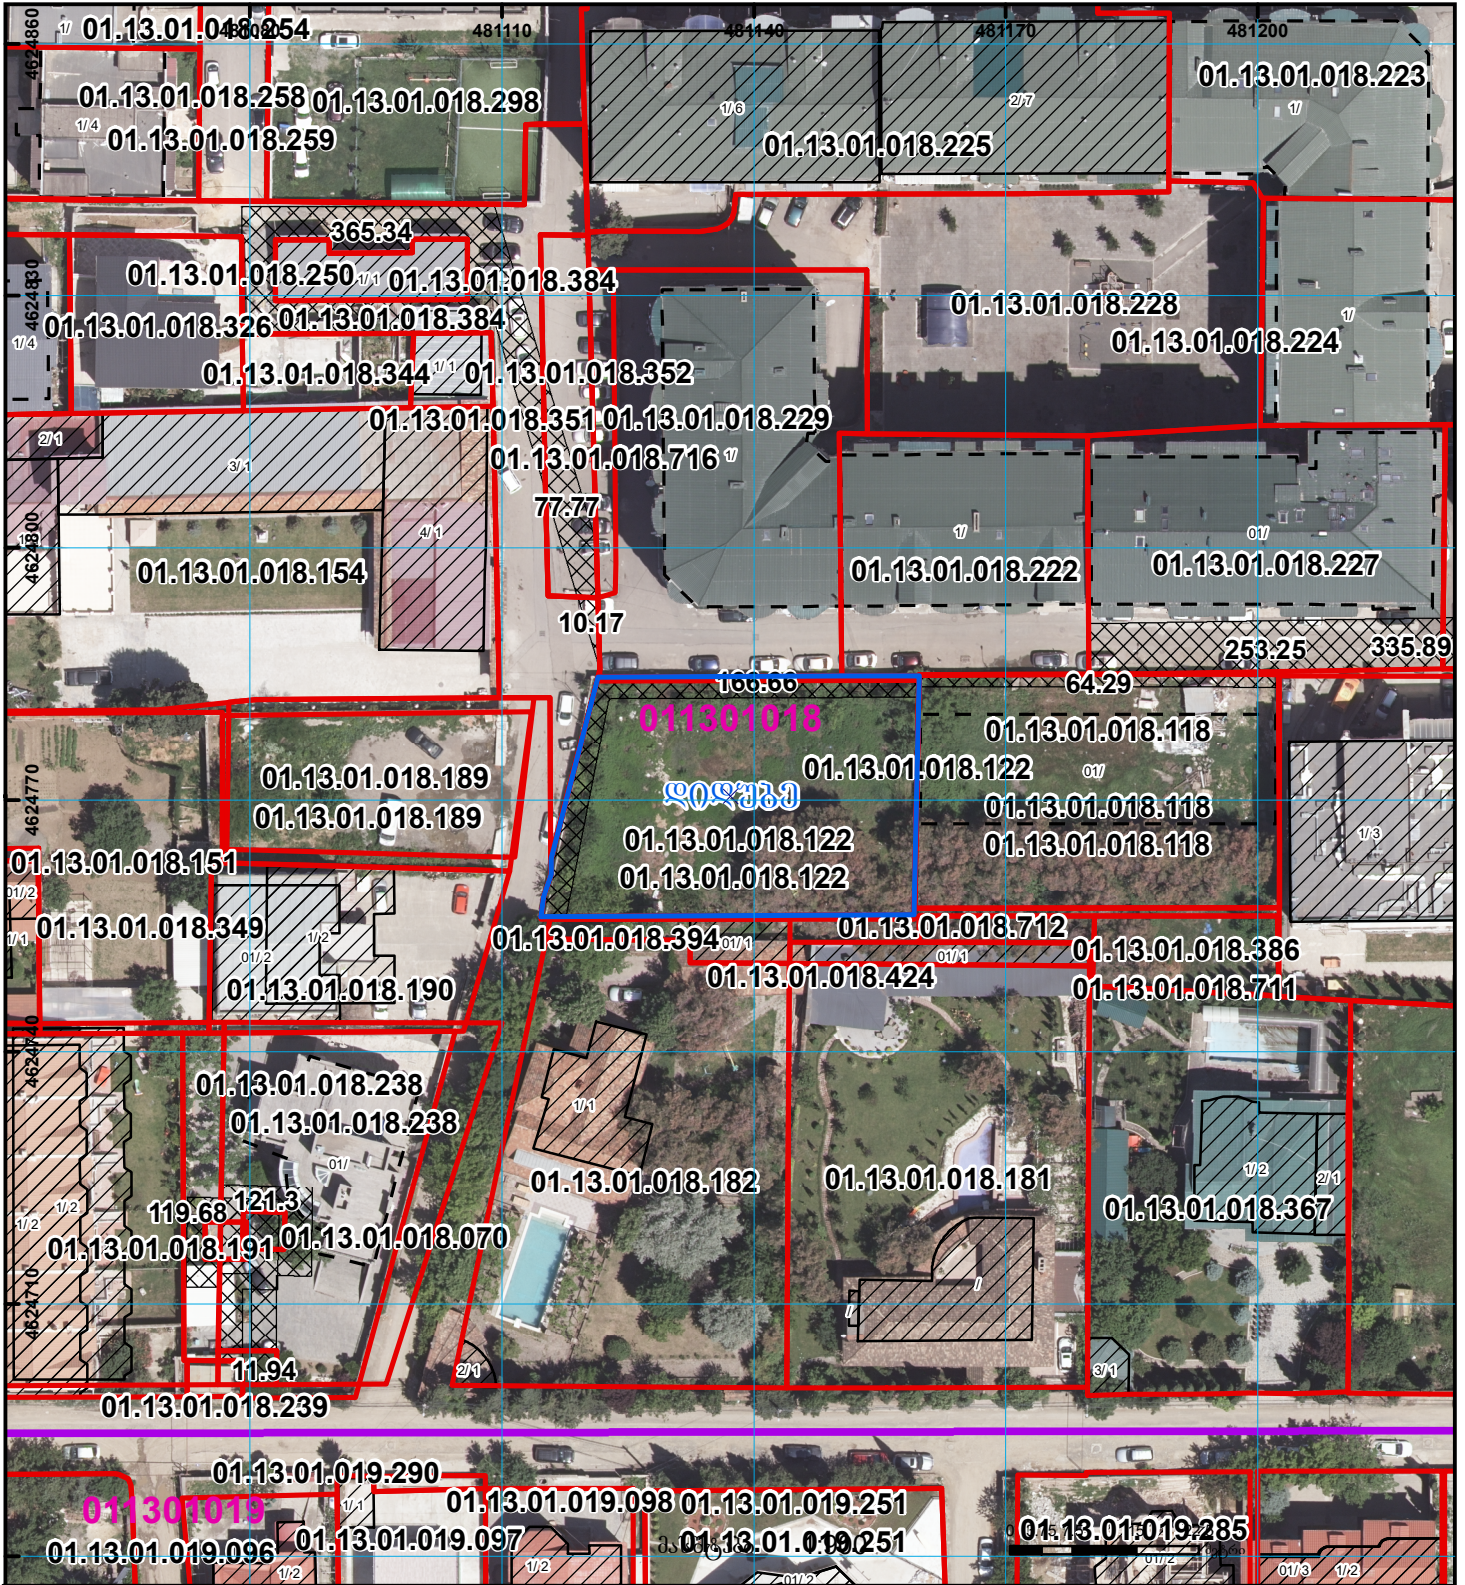

შენობა-ნაგებობა, პირობითი ნომერი/სართულიანობა	ვალდებულება	საზობრივე ნაგებობა	UTM (საერთაშორისო) სისტემის კოორდ.
მიწის ნაკვეთის საკადასტრო საზღვარი	მშენებარე ნაგებობა	მიწისკვეშა ნაგებობა	