




საკადასტრო გეგმა

საჯარო რეგისტრის ეროვნული სააგენტო

საკადასტრო კოდი: **20.39.04.819**
განცხადების ნომერი: **892021093146**
მომზადების თარიღი: **21/01/2022**

ნაკვეთის დანიშნულება:
ფართობი:

სასოფლო-სამეურნეო
3335 კვ.მ (WGS 84 / UTM zone 38N)
3334 კვ.მ (WGS 84 / UTM zone 37N)

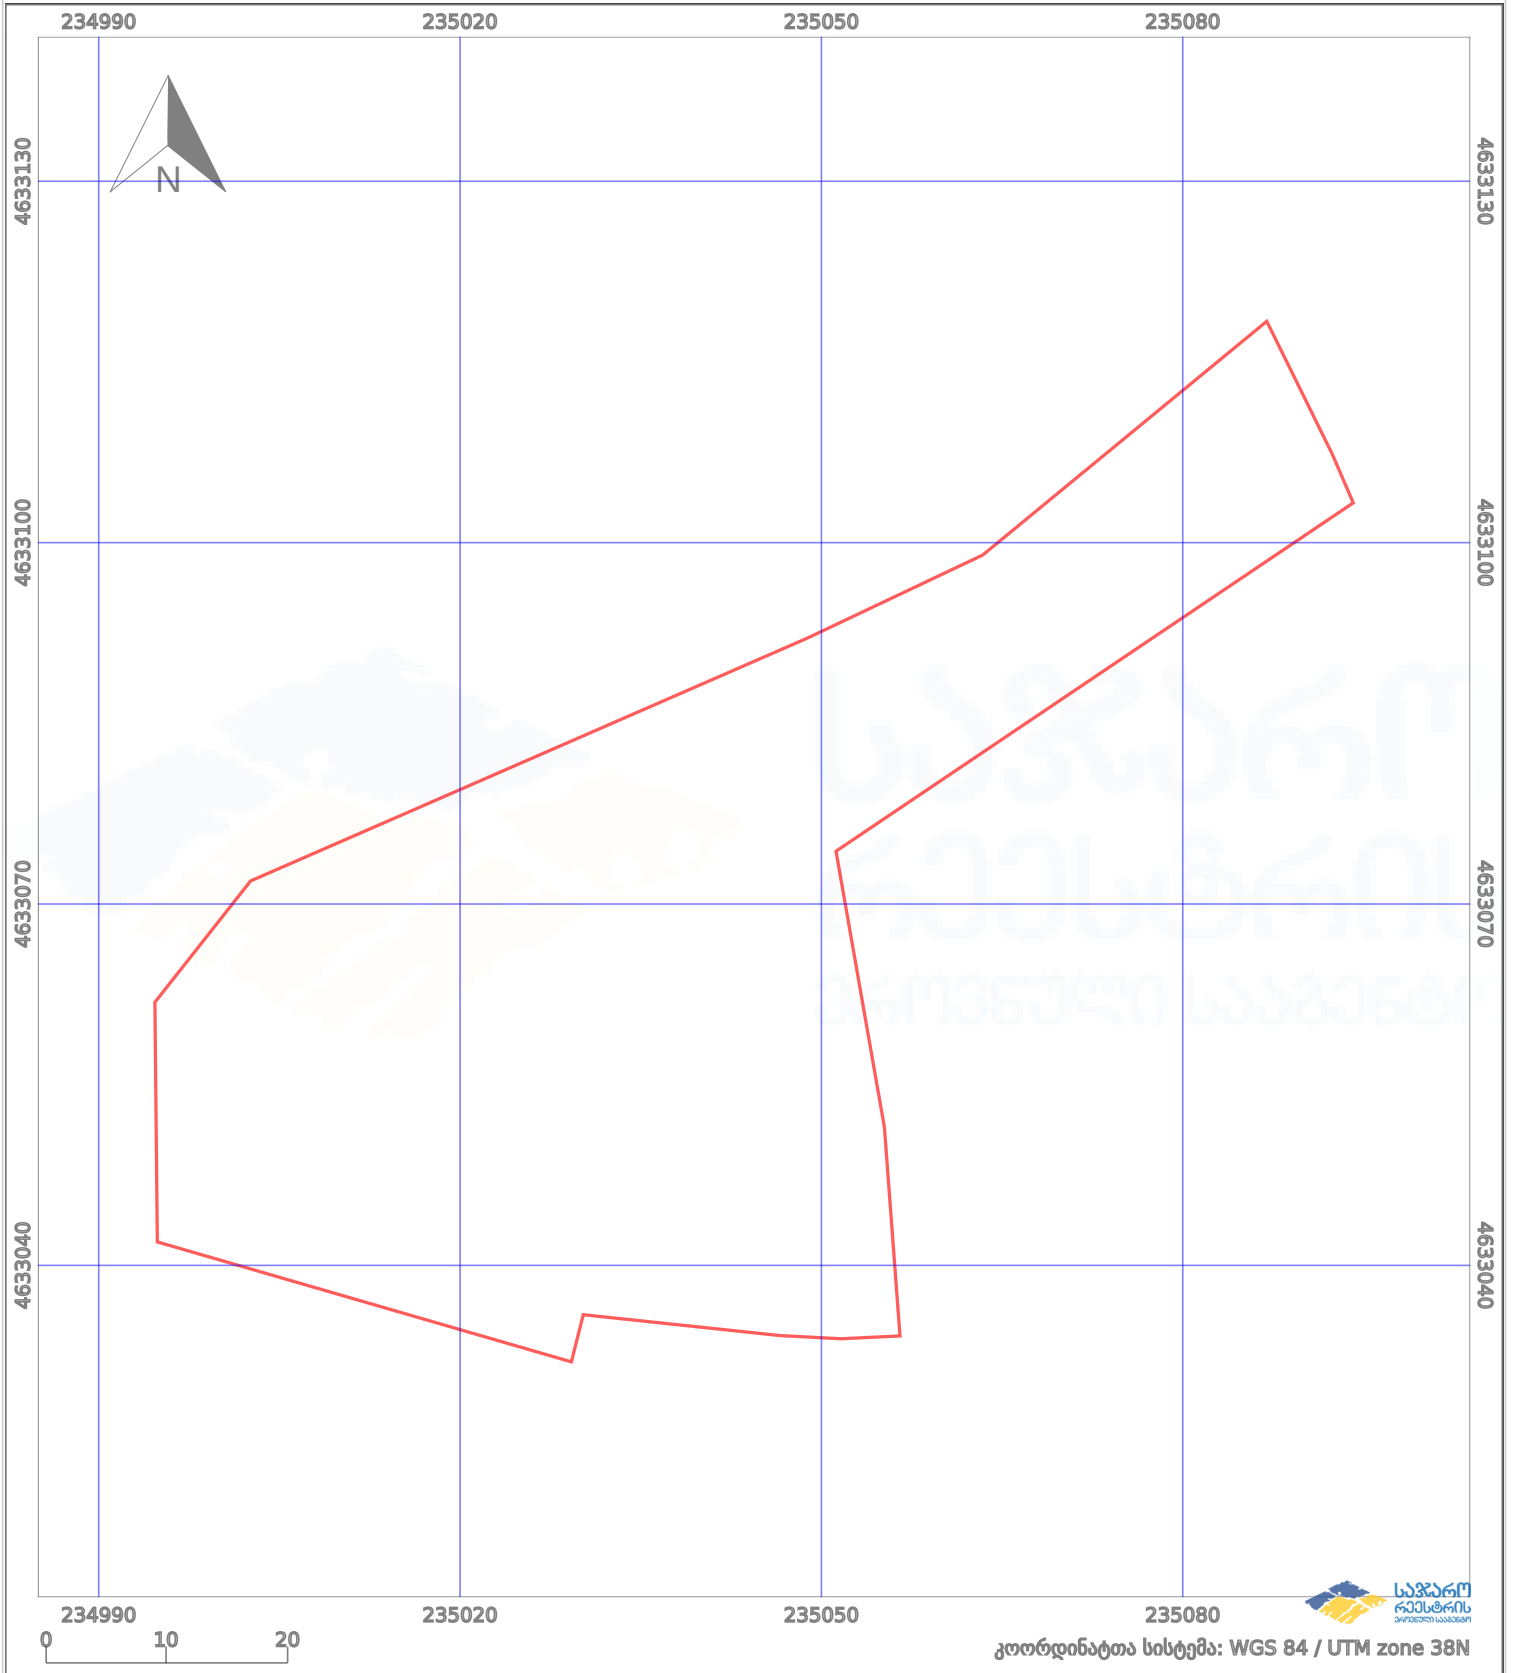

	ნაკვეთის საზღვარი		პირობითი აღნიშვნები: მშენებარე ნაგებობა		აშენებული ნაგებობა
	საზღვარი ნაგებობა		ტყის ფონდი		ვალდებულება