




საქართველოს იუსტიციის სამინისტრო  
საჯარო რეგისტრის ეროვნული სააგენტო

საკადასტრო გეგმა

საჯარო რეგისტრის  
ეროვნული სააგენტო

მიწის ნაკვეთის საკადასტრო კოდი: 01.11.13.010.006  
განცხადების რეგისტრაციის ნომერი: 882013595817  
მიწის ნაკვეთის ფართობი: 9245 კვ.მ.  
დანიშნულება: არასასოფლო-სამეურნეო  
მომხადების თარიღი 05.12.13

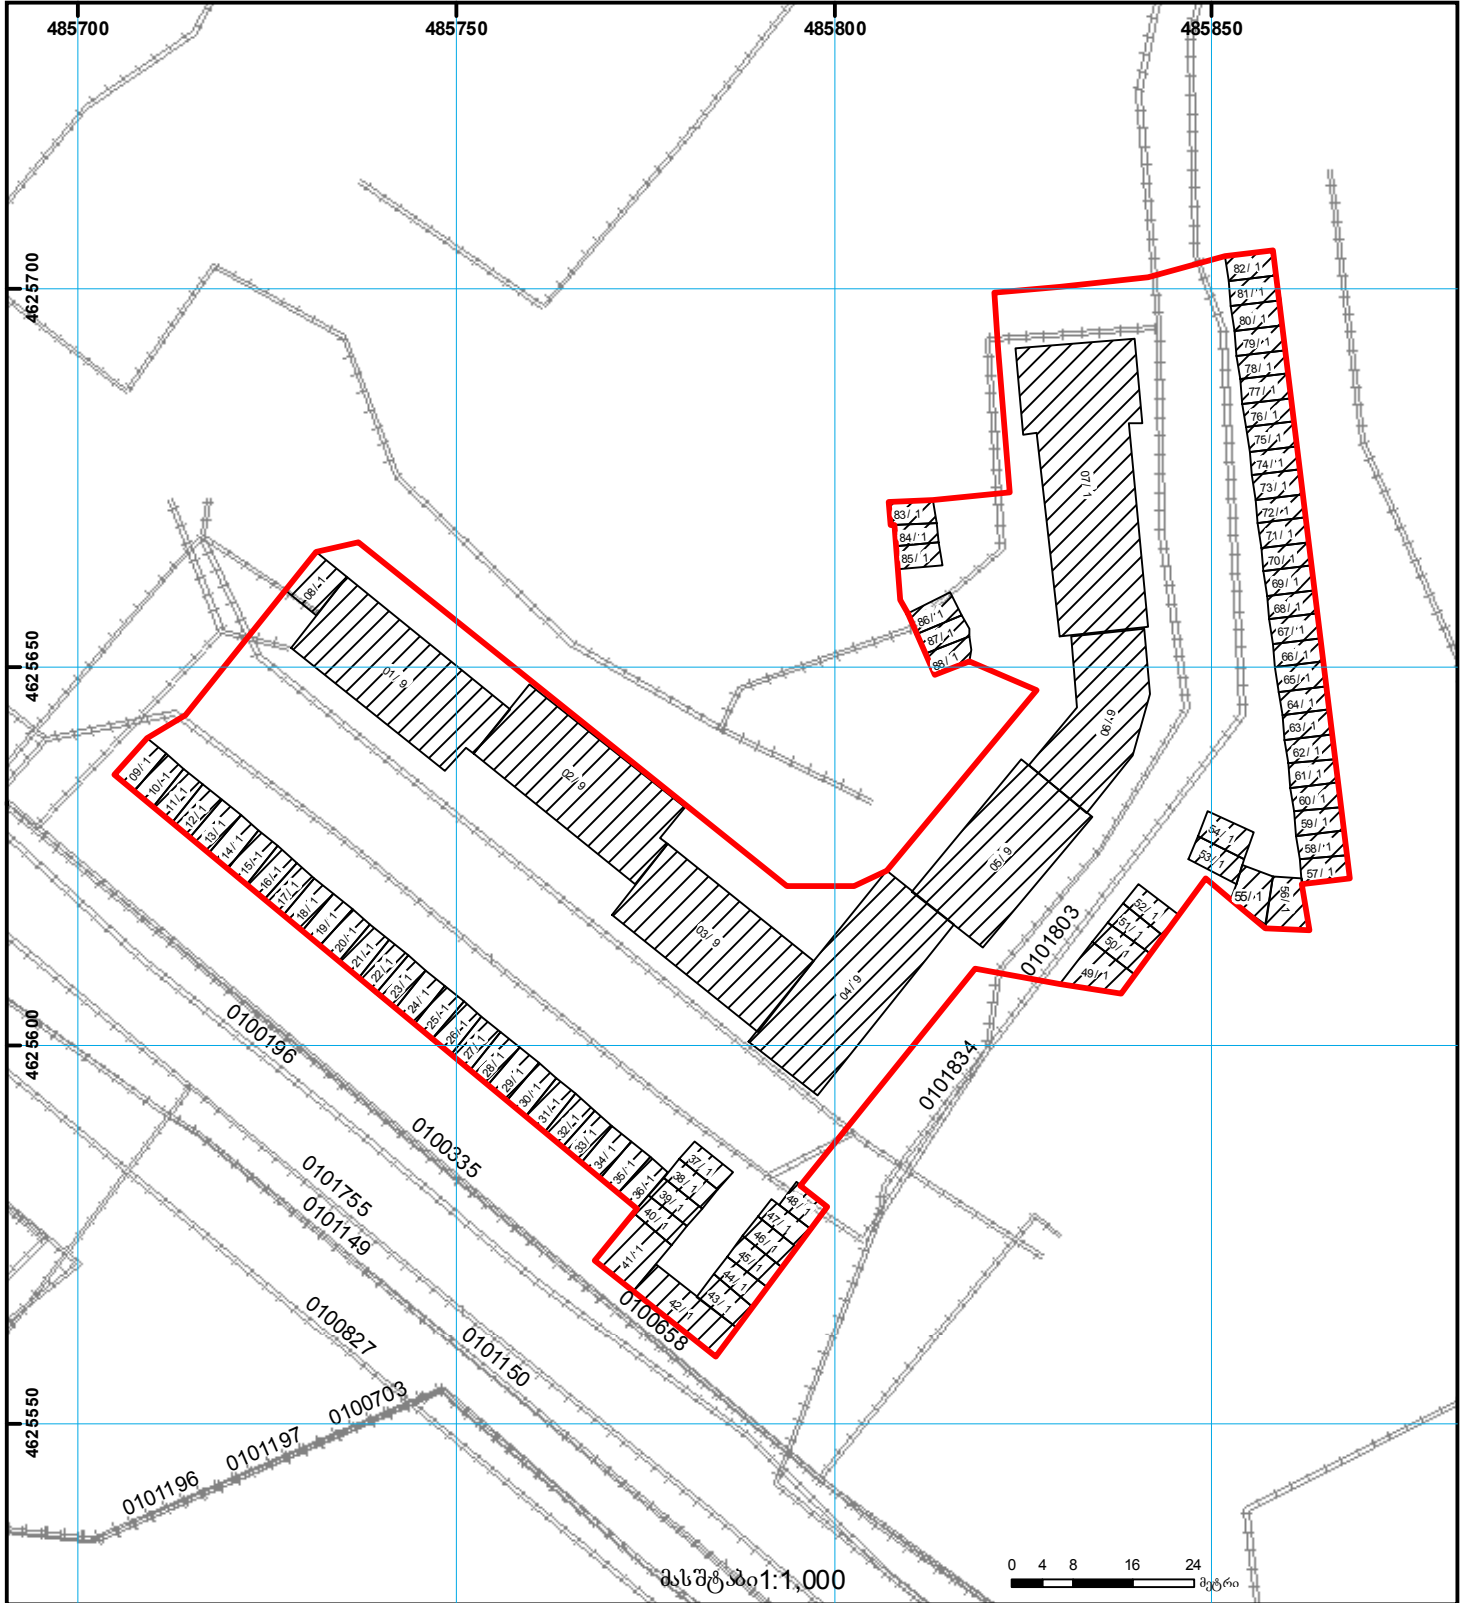

	შენობა-ნაგებობა, პირობითი ნომერი/სართულიანობა		ვალდებულება		საზოობრივი ნაგებობა		0.00
	მიწის ნაკვეთის საკადასტრო საზღვარი		მშენებარე ნაგებობა		მიწისქვეშა ნაგებობა		0.00
							(საერთაშორისო) UTM სისტემის კოორდ.