




საკადასტრო გეგმა

საჯარო რეესტრის ეროვნული
სააგენტო

საკადასტრო კოდი: **01.13.02.008.201**
განცხადების ნომერი: **882021945488**
მომზადების თარიღი: **05/11/2021**

ნაკვეთის დანიშნულება: **არასასოფლო სამეურნეო**
ფართობი: **1272 კვ.მ (WGS 84 / UTM zone 38N)**
ვალდებულების ფართობი: **21 კვ.მ (WGS 84 / UTM zone 38N)**

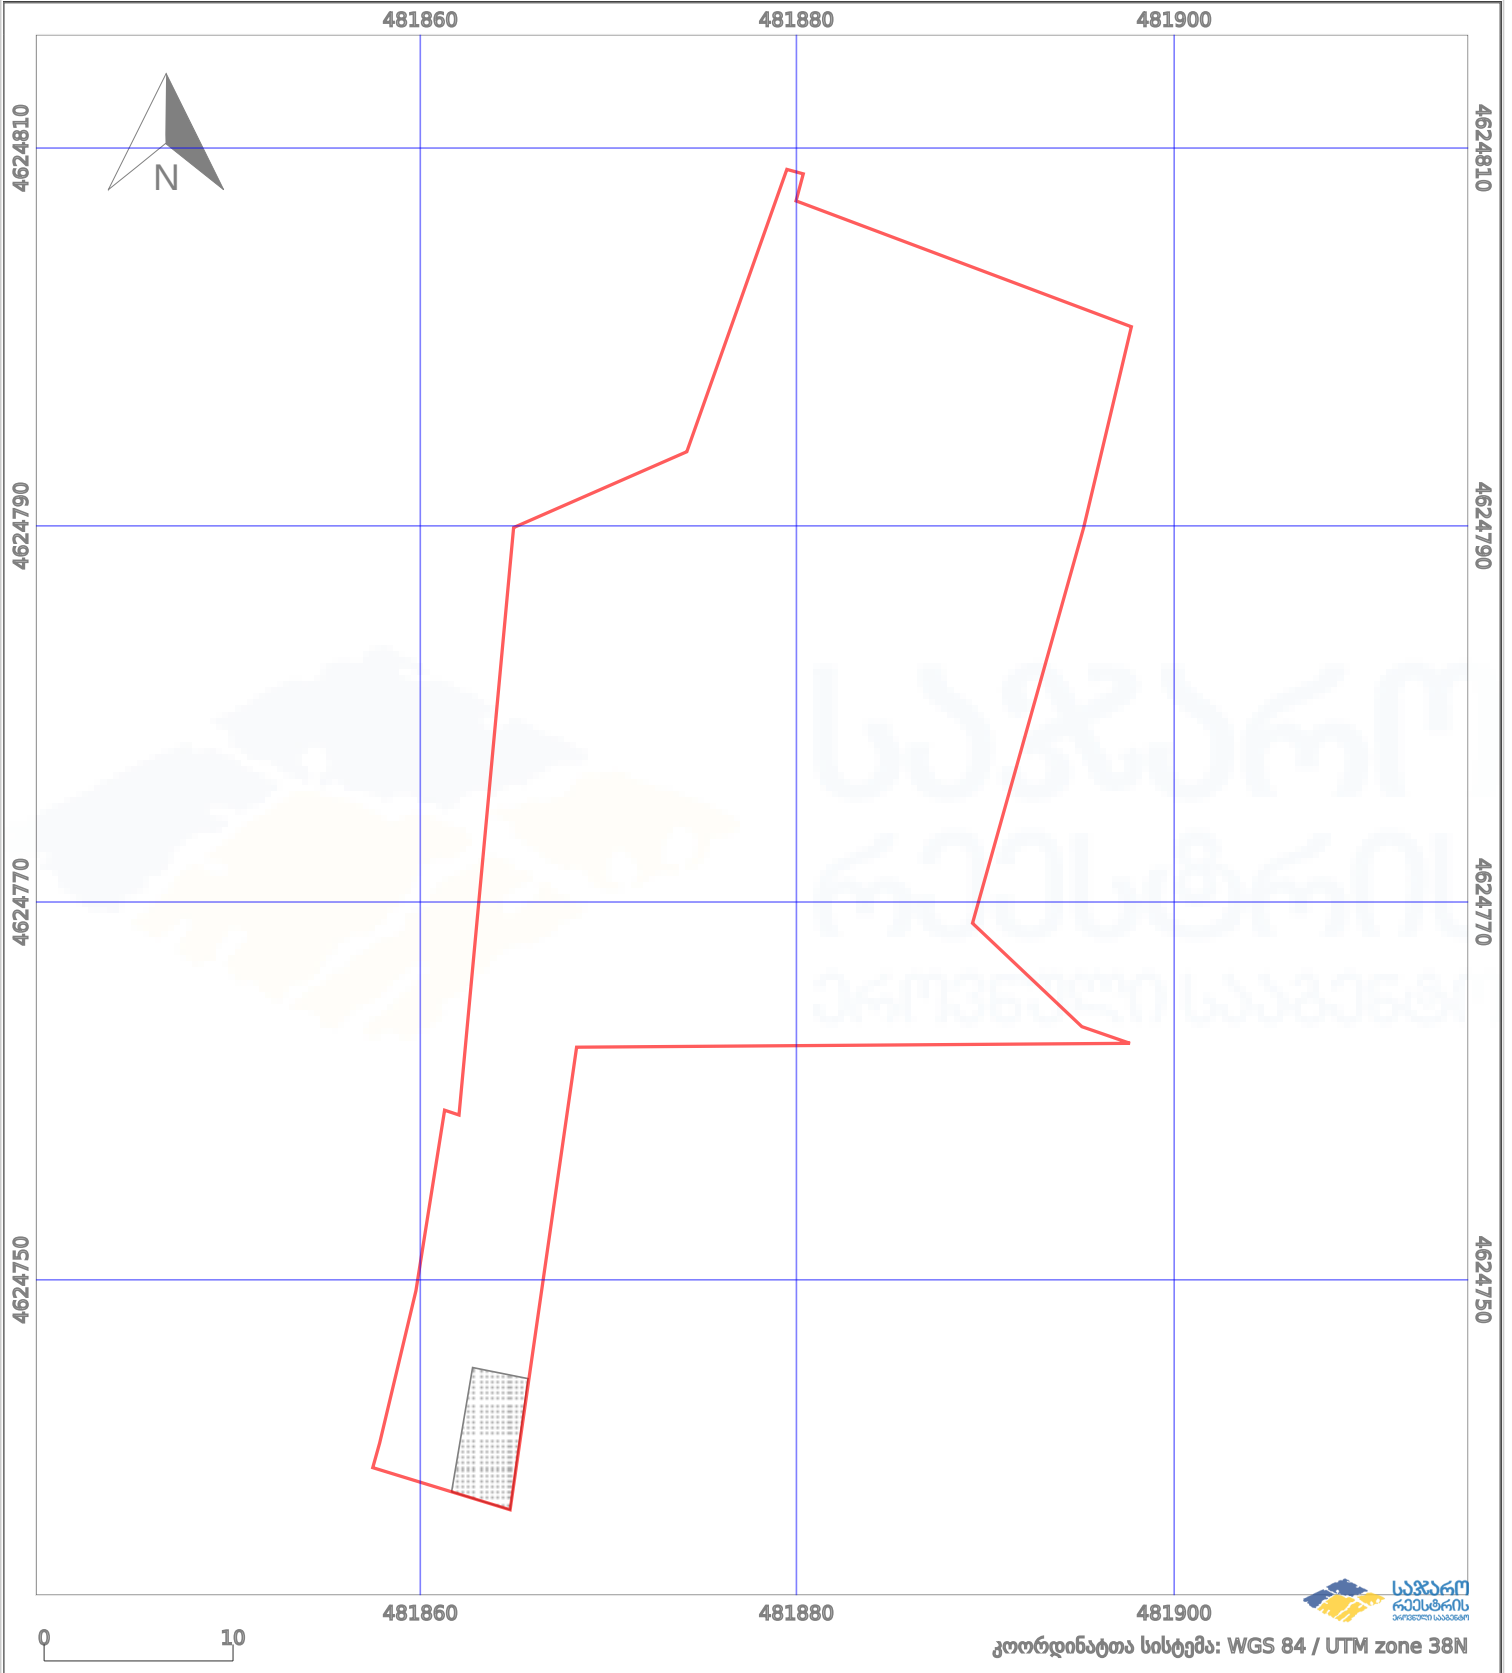

| | | | | | |
|--|--------------------|--|--|--|--------------------|
| | ნაკვეთის საზღვარი | | პირობითი აღნიშვნები: მშენებარე ნაგებობა | | აშენებული ნაგებობა |
| | საზღვრივი ნაგებობა | | ტყის ფონდი | | ვალდებულება |