


იზრდება ფართობი

მიწის ნაკვეთის საკადასტრო კოდი: 720809127
 განცხადების რეგისტრაციის ნომერი: 892024147844
 მიწის ნაკვეთის ფართობი: 1280 კვ.მ.
 ღანძრულა:

მოგზაურობის თარიღი: 09.08.24

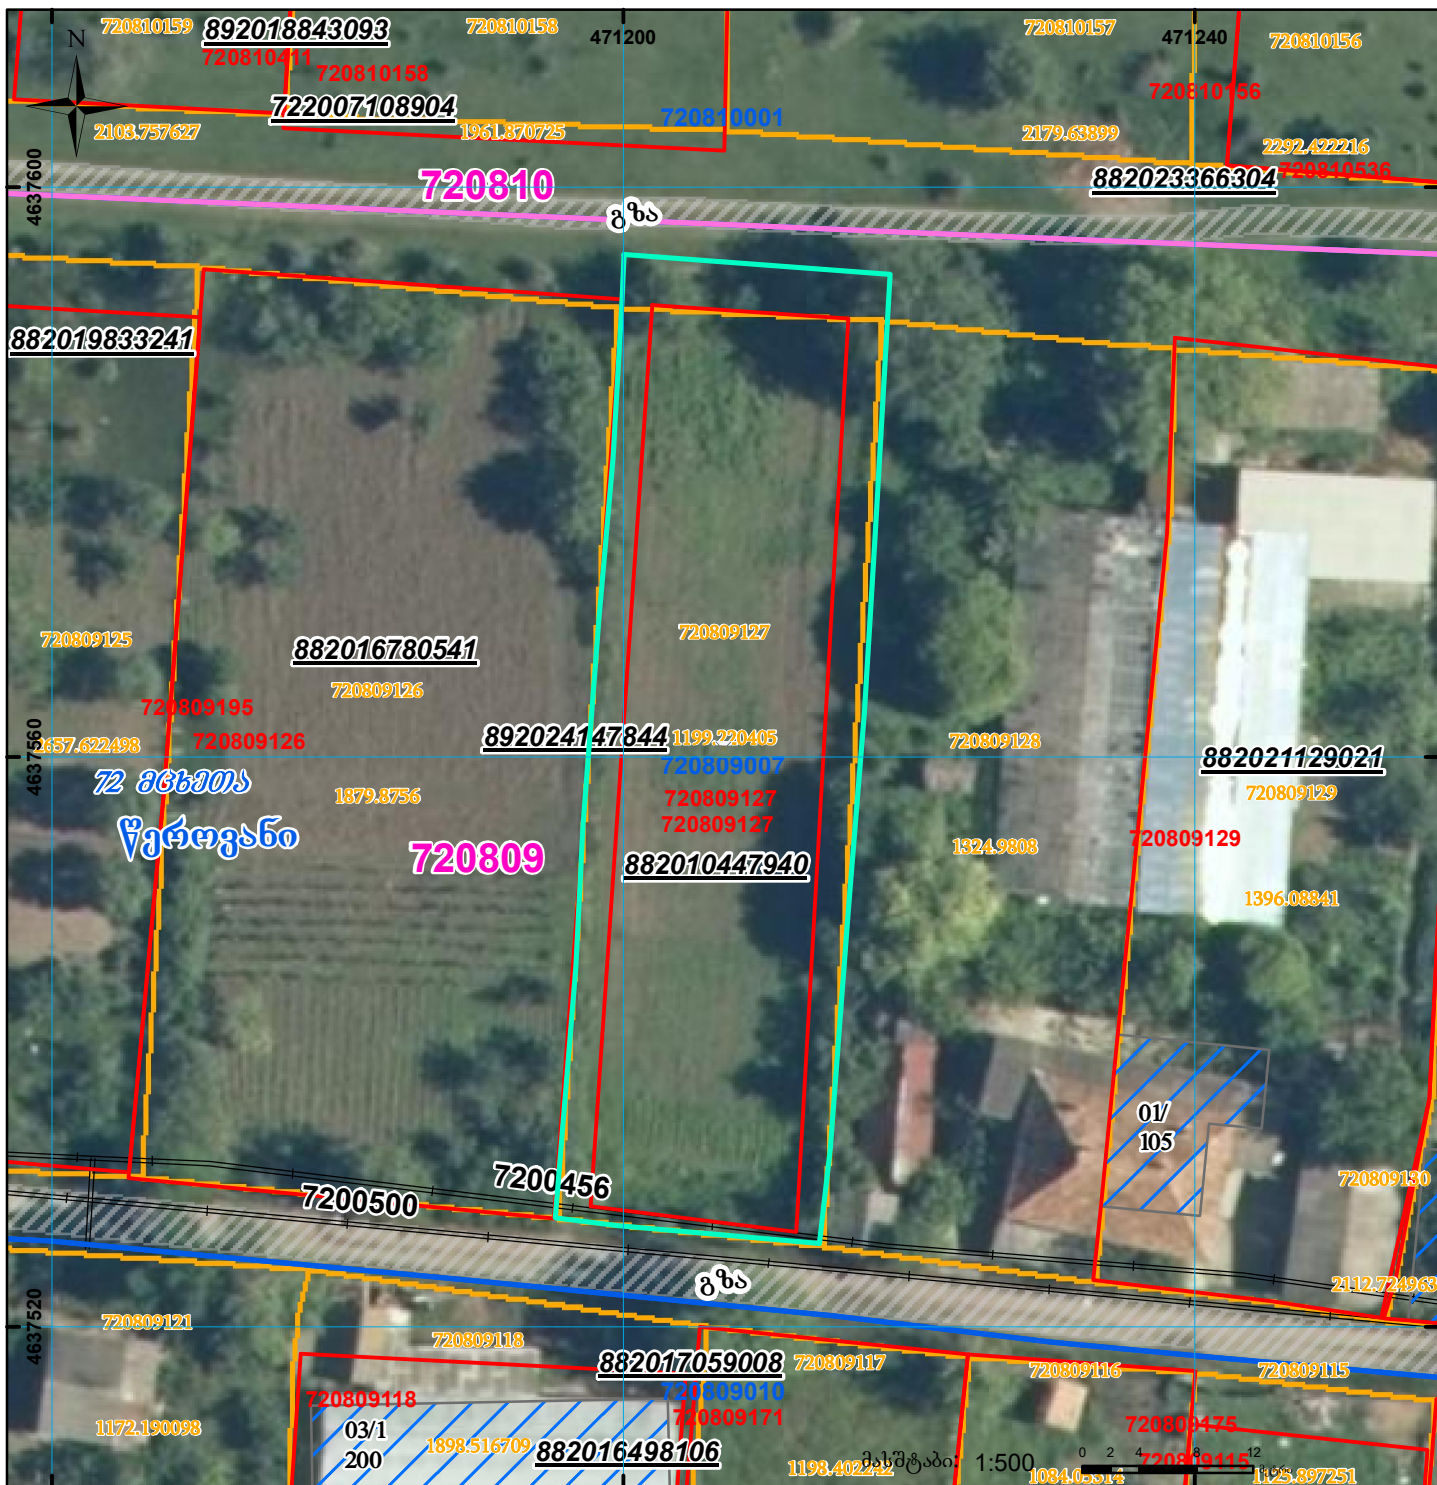

	შენიშვნა-ნაგებობა, პირობითი ნომერი/სართულიანობა		ვალდებულება		სარეგისტრაციო წარმოდგენილი ნაკვეთი
	მიწის ნაკვეთის საკადასტრო საზღვარი		მშენებარე ნაგებობა		ხაზობრივი ნაგებობა
			UTM		(საერთაშორისო) სისტემის კოორდ.