




საკადასტრო გეგმა

საჯარო რეესტრის ეროვნული სააგენტო

საკადასტრო კოდი: **01.12.02.020.019**
განცხადების ნომერი: **892021068682**
მომზადების თარიღი: **14/12/2021**

ნაკვეთის დანიშნულება: **არასასოფლო სამეურნეო**
ფართობი: **2278 კვ.მ (WGS 84 / UTM zone 38N)**

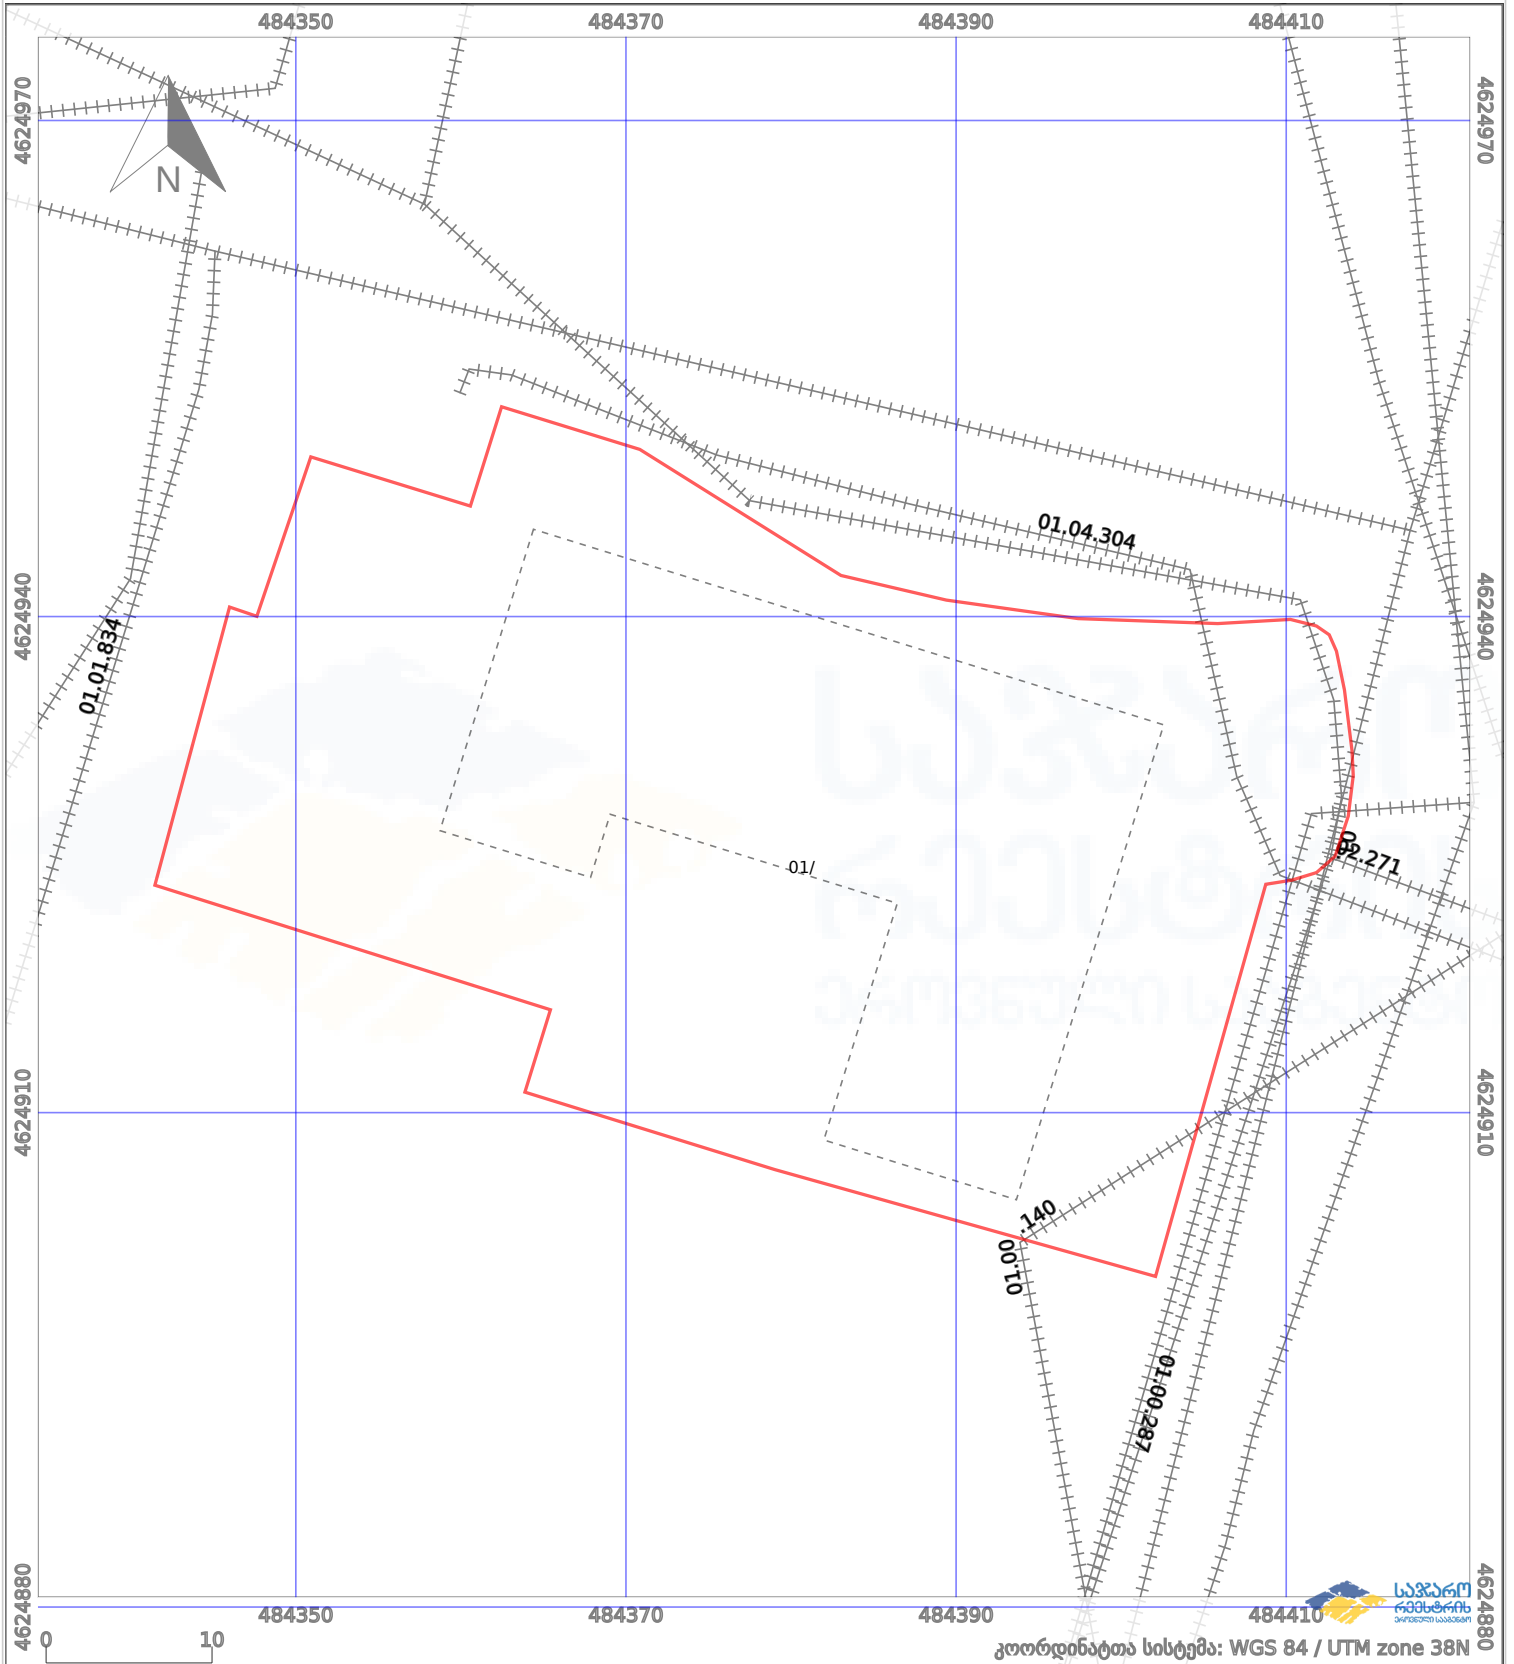

| | | | | | |
|--|-------------------|--|--|--|----------------------------|
| | ნაკვეთის საზღვარი | | პირობითი აღნიშვნები: მშენებარე ნაგებობა | | 02/4 აშენებული ნაგებობა |
| | საზღვარი ნაგებობა | | ტყის ფონდი | | ვალდებულება |