



# საკადასტრო გეგმა

საჯარო რეესტრის ეროვნული  
სააგენტო

საკადასტრო კოდი: **20.48.03.541**

ნაკვეთის დანიშნულება:

სასოფლო-სამეურნეო


განცხადების ნომერი: **882016901015**

ფართობი:

2501 კვ.მ (WGS 84 / UTM zone 38N)

მომზადების თარიღი: **03/01/2017**

2500 კვ.მ (WGS 84 / UTM zone 37N)

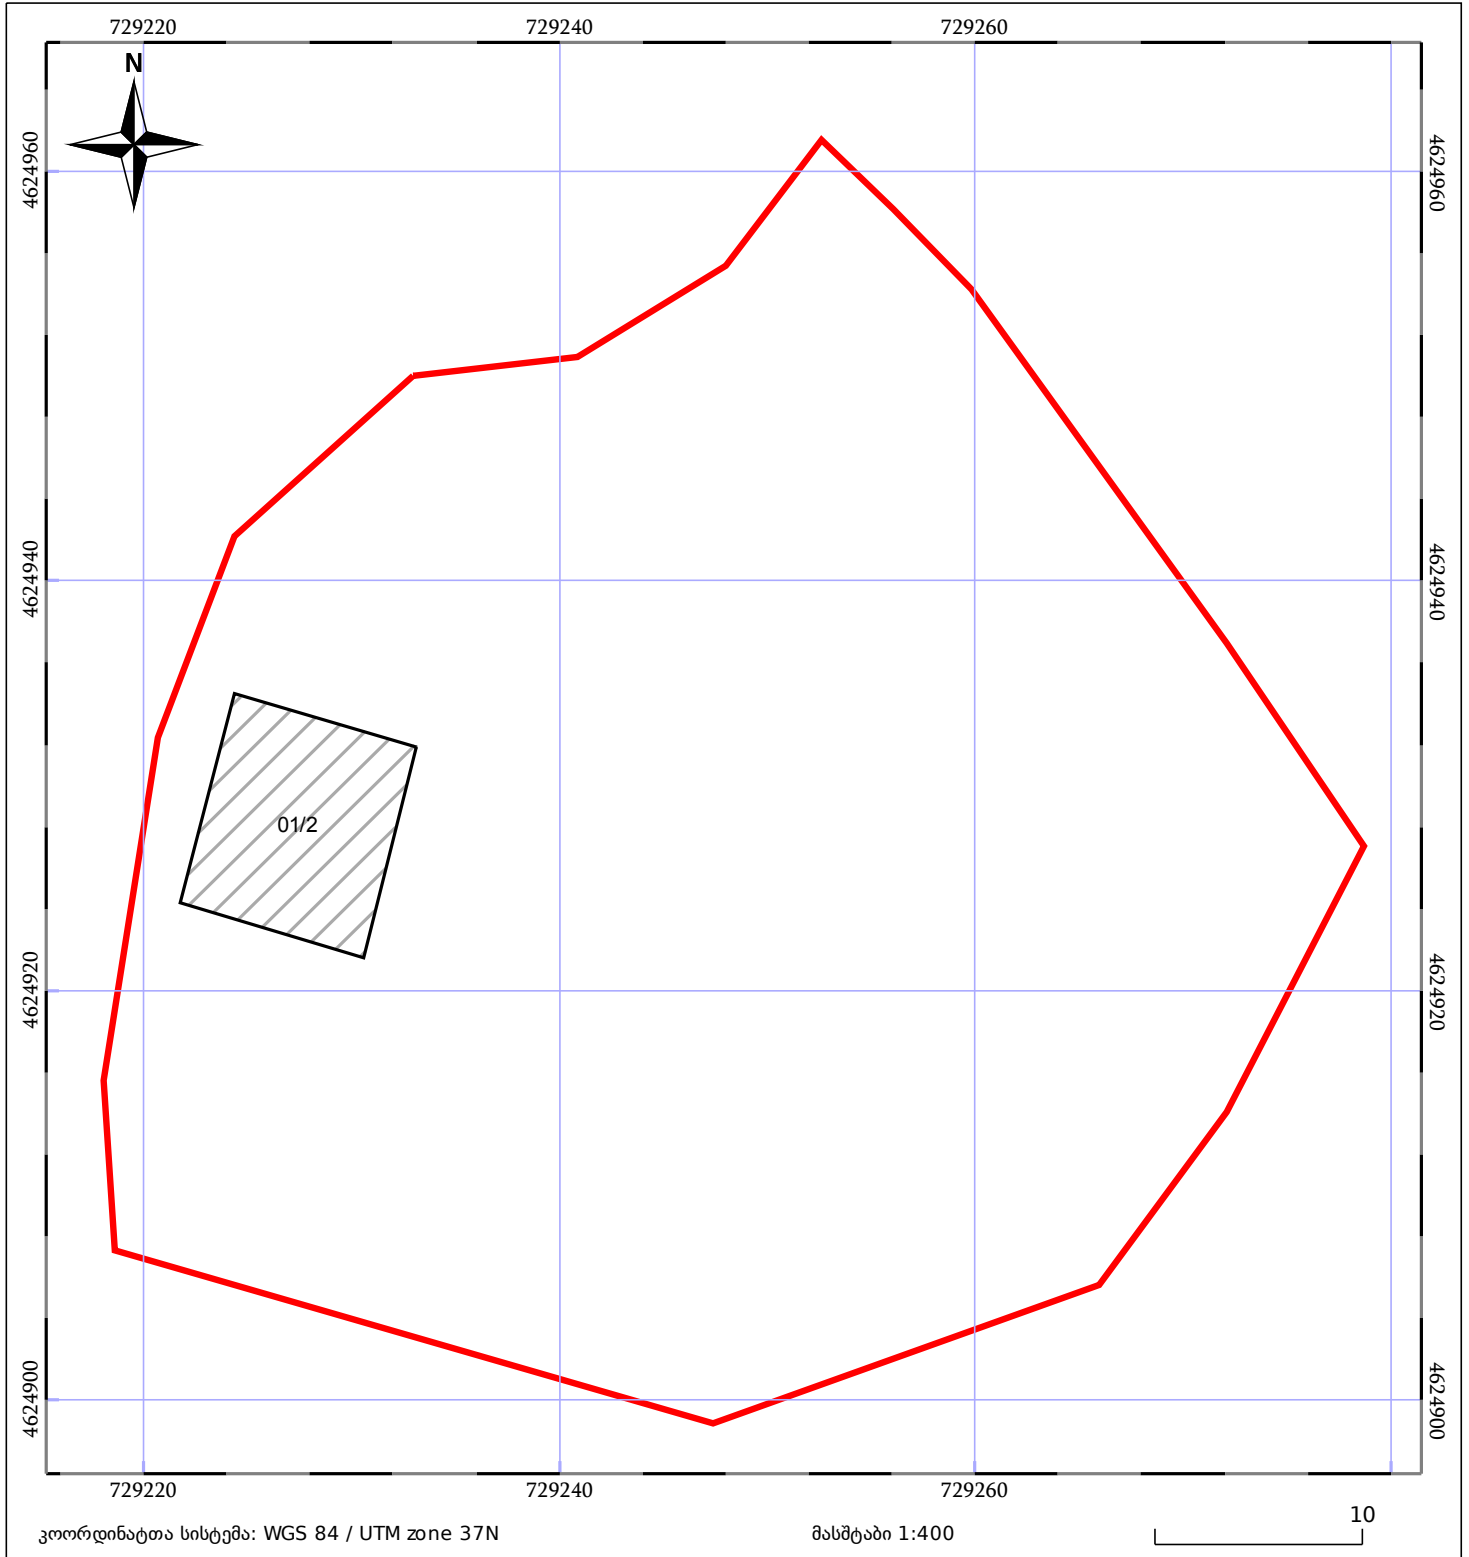

ნაკვეთის საკადასტრო საზღვარი	ხაზობრივი ნაგებობა	ტყის ფონდი
შენობა/ნაგებობა	მშენებარე ნაგებობა	ვალდებულება