


მიწის ნაკვეთის საკადასტრო კოდი: 290837216
 განცხადების რეგისტრაციის ნომერი: 882022352413
 მიწის ნაკვეთის ფართობი: 2051 კვ.მ.
 დანიშნულება:
 მომზადების თარიღი: 24.05.22

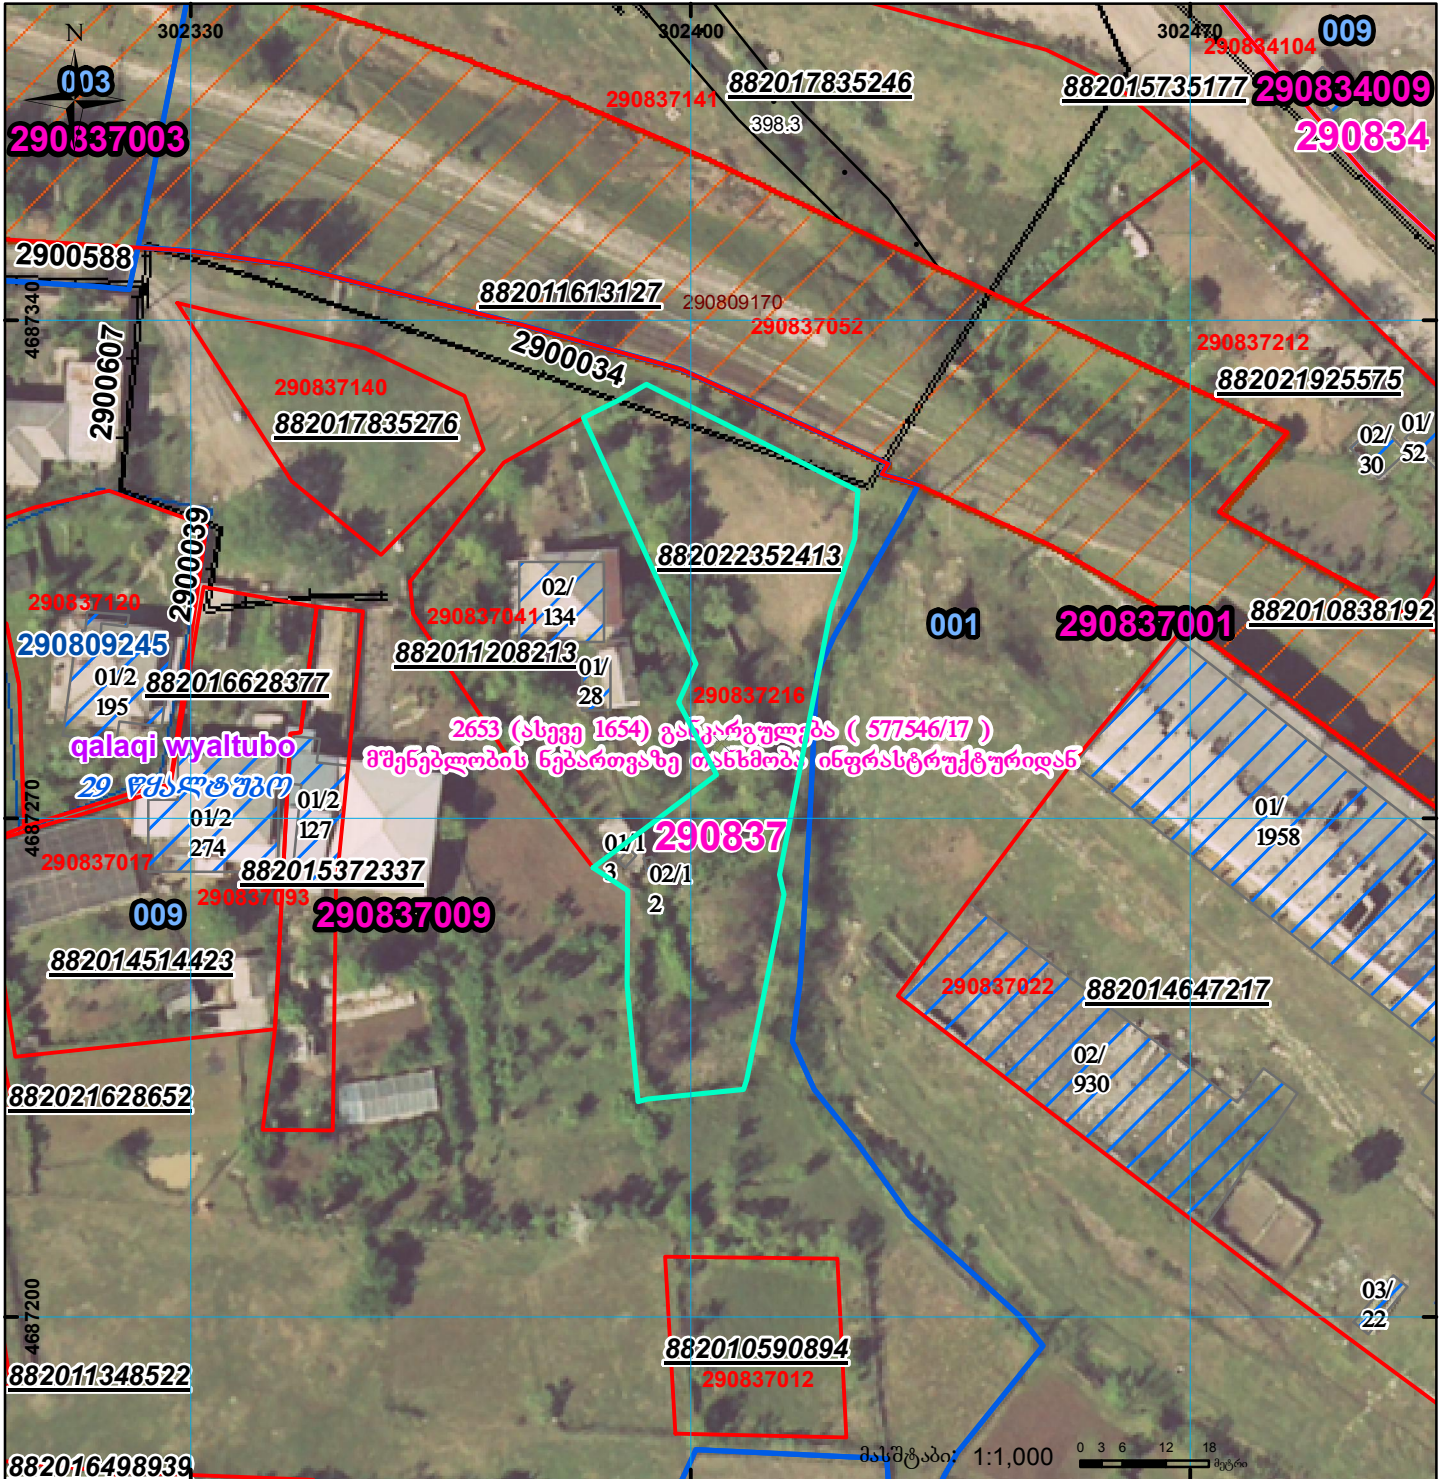

2653 (ასევე 1654) განკარგულება (577546/17)
 მშენებლობის ნებართვაზე იკანონობა ინფრასტრუქტურიდან

qalaqi wyaltubo
 29 ფეაღტუბო

	შენიშნული-ნაგებობა, პირობითი ნომერი/სართულიანობა		ვალდებულება		სარეგისტრაციოდ წარმოდგენილი ნაკვეთი
	მიწის ნაკვეთის საკადასტრო სახეჯარი		მშენებარე ნაგებობა		საზობრივი ნაგებობა

UTM (საერთაშორისო) სისტემის კოორდ.