



# საკადასტრო გეგმა

საჯარო რეგისტრის ეროვნული  
სააგენტო

საკადასტრო კოდი:

**81.03.03.782**

ნაკვეთის დანიშნულება:

**სასოფლო-სამეურნეო(საკარმიდამო)**

განცხადების ნომერი:


**892024700873**

ფართობი:

**825 კვ.მ (WGS 84 / UTM zone 38N)**

მომზადების თარიღი:

**13/06/2025**

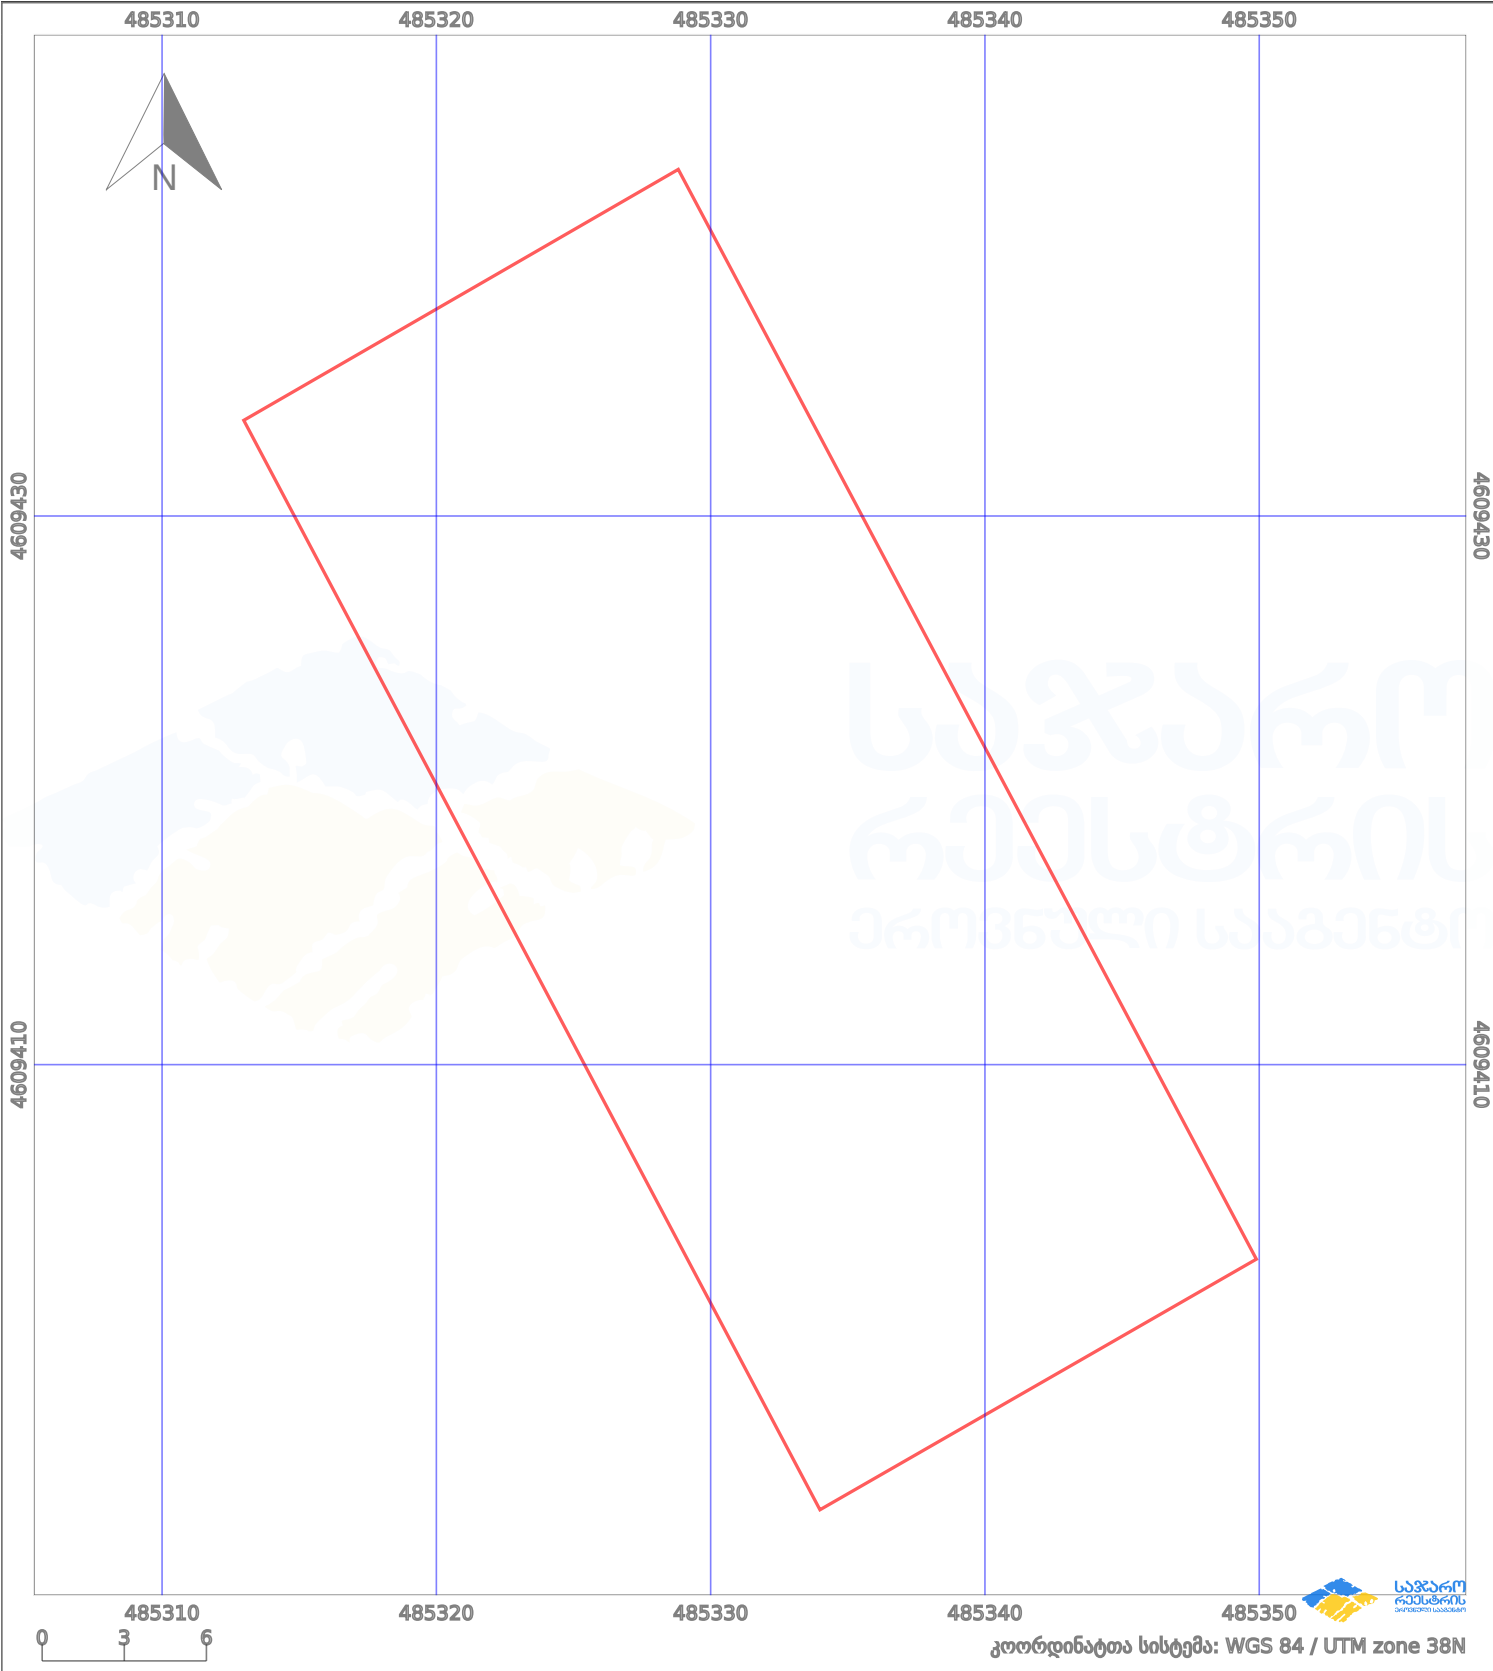

პირობითი აღნიშვნები:

	ნაკვეთის საზღვარი		მშენებარე ნაგებობა		აშენებული ნაგებობა		მინისქვეშა ნაგებობა
	საზღვარი ნაგებობა		ტყის ფონდი		ვალდებულება		ქარსაფარი ბოლი