


მიწის ნაკვეთის საკადასტრო კოდი: 72 02 42 118  
 განცხადების რეგისტრაციის ნომერი: 882020288335  
 მიწის ნაკვეთის ფართობი: 900 კვ.მ.  
 ღანწმუნულება:

მომზადების თარიღი: 09.06.20

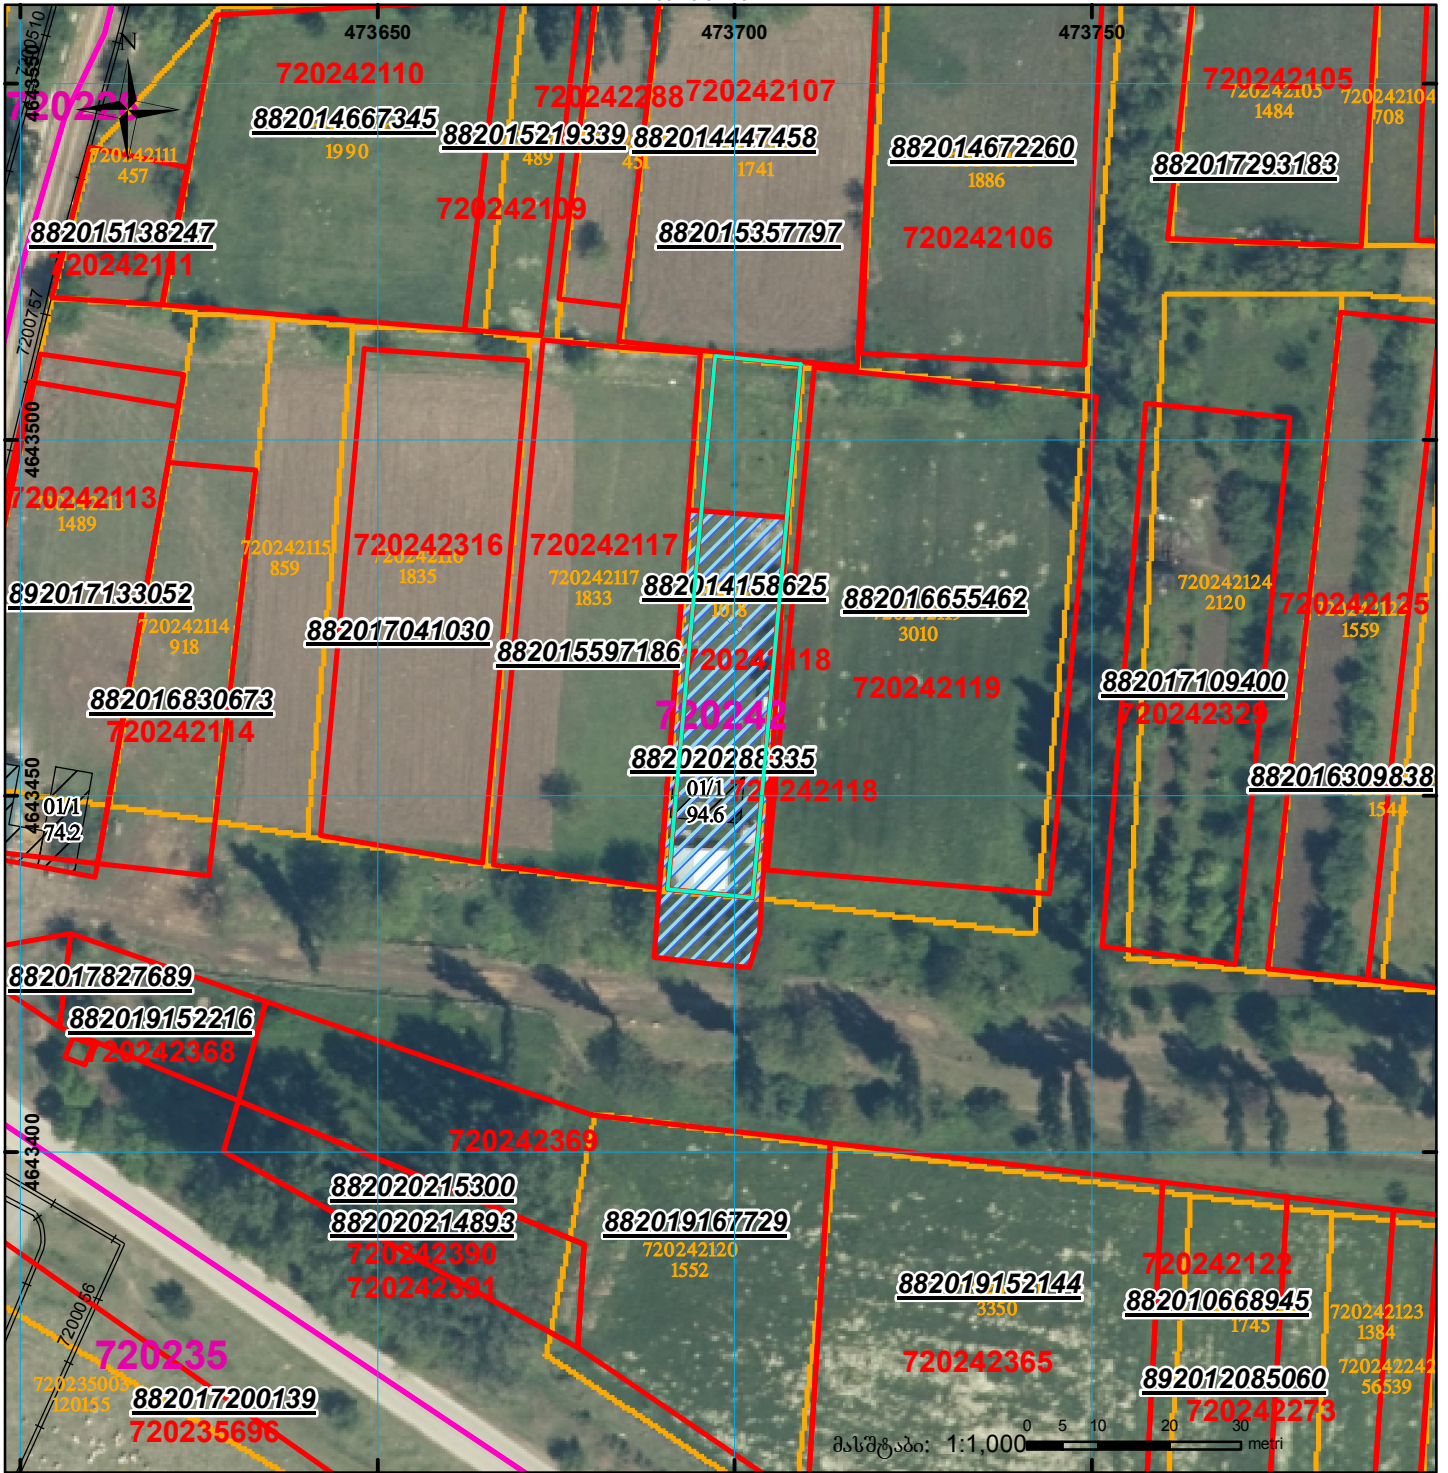

	შენიშნა-ნაგებობა, პირობითი ნომერი/სართულიანობა		ვალდებულება		სარეგისტრაციოდ წარმოდგენილი ნაკვეთი
	მიწის ნაკვეთის საკადასტრო სახელწოდება		მშენებარე ნაგებობა		ხაზობრივი ნაგებობა
					UTM (საერთაშორისო) სისტემის კოორდ.