


მიწის ნაკვეთის საკადასტრო კოდი: 74 02 11 350
 განცხადების რეგისტრაციის ნომერი: 882017729842
 მიწის ნაკვეთის ფართობი: 800 კვ.მ.
 დანიშნულება: 24.08.18
 მომხმარებლის თარიღი:

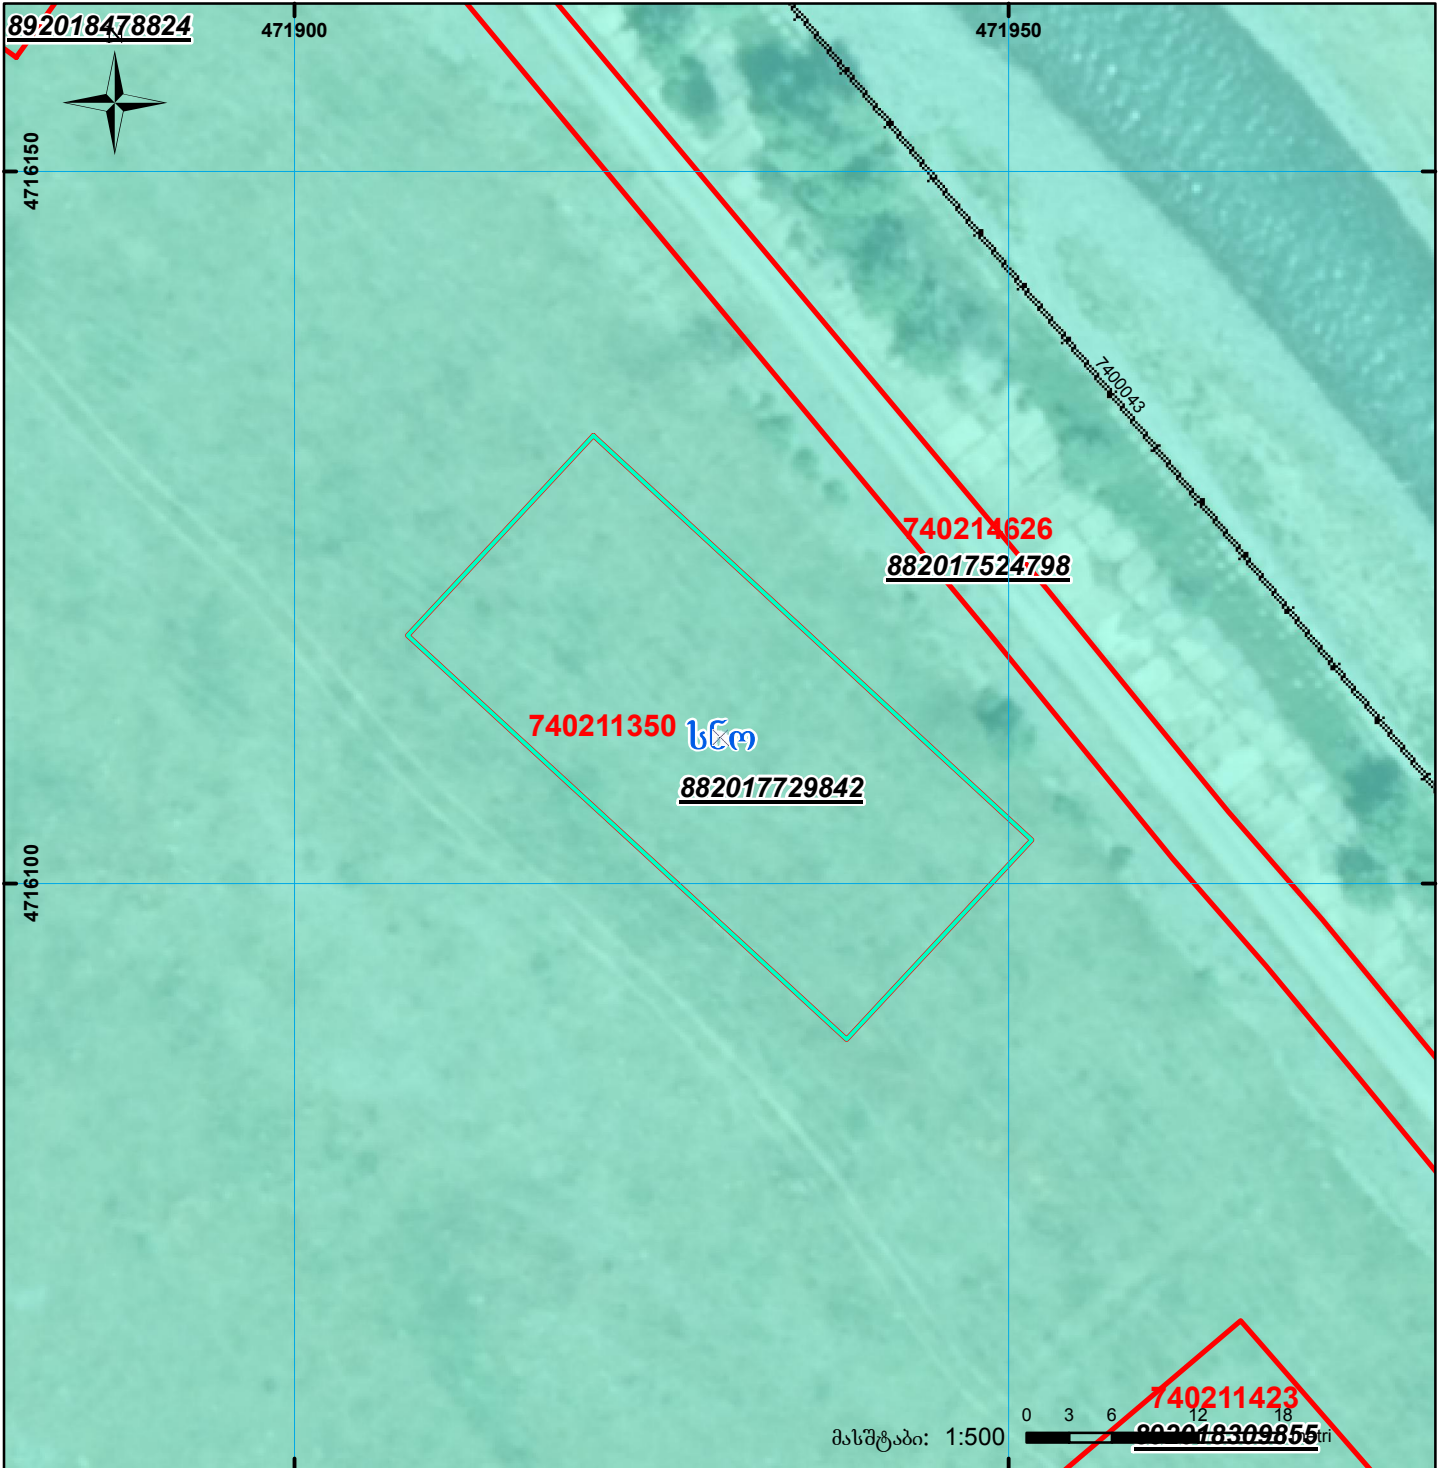

| | | | | | |
|--|--|--|--------------------|--|------------------------------------|
| | შენიშნა-ნაგებობა, პირობითი ნომერი/სართულიანობა | | ვალდებულება | | სახობრივი ნაგებობა |
| | მიწის ნაკვეთის საკადასტრო საზღვარი | | მშენებარე ნაგებობა | | UTM (საერთაშორისო) სისტემის კოორდ. |