



საკადასტრო გეგმა

საჯარო რეესტრის ეროვნული
სააგენტო

საკადასტრო კოდი: **01.19.15.005.085**

ნაკვეთის დანიშნულება:


არასასოფლო სამეურნეო

განცხადების ნომერი: **882016745025**

ფართობი:

7302 კვ.მ (WGS 84 / UTM zone 38N)

მომზადების თარიღი: **31/10/2016**

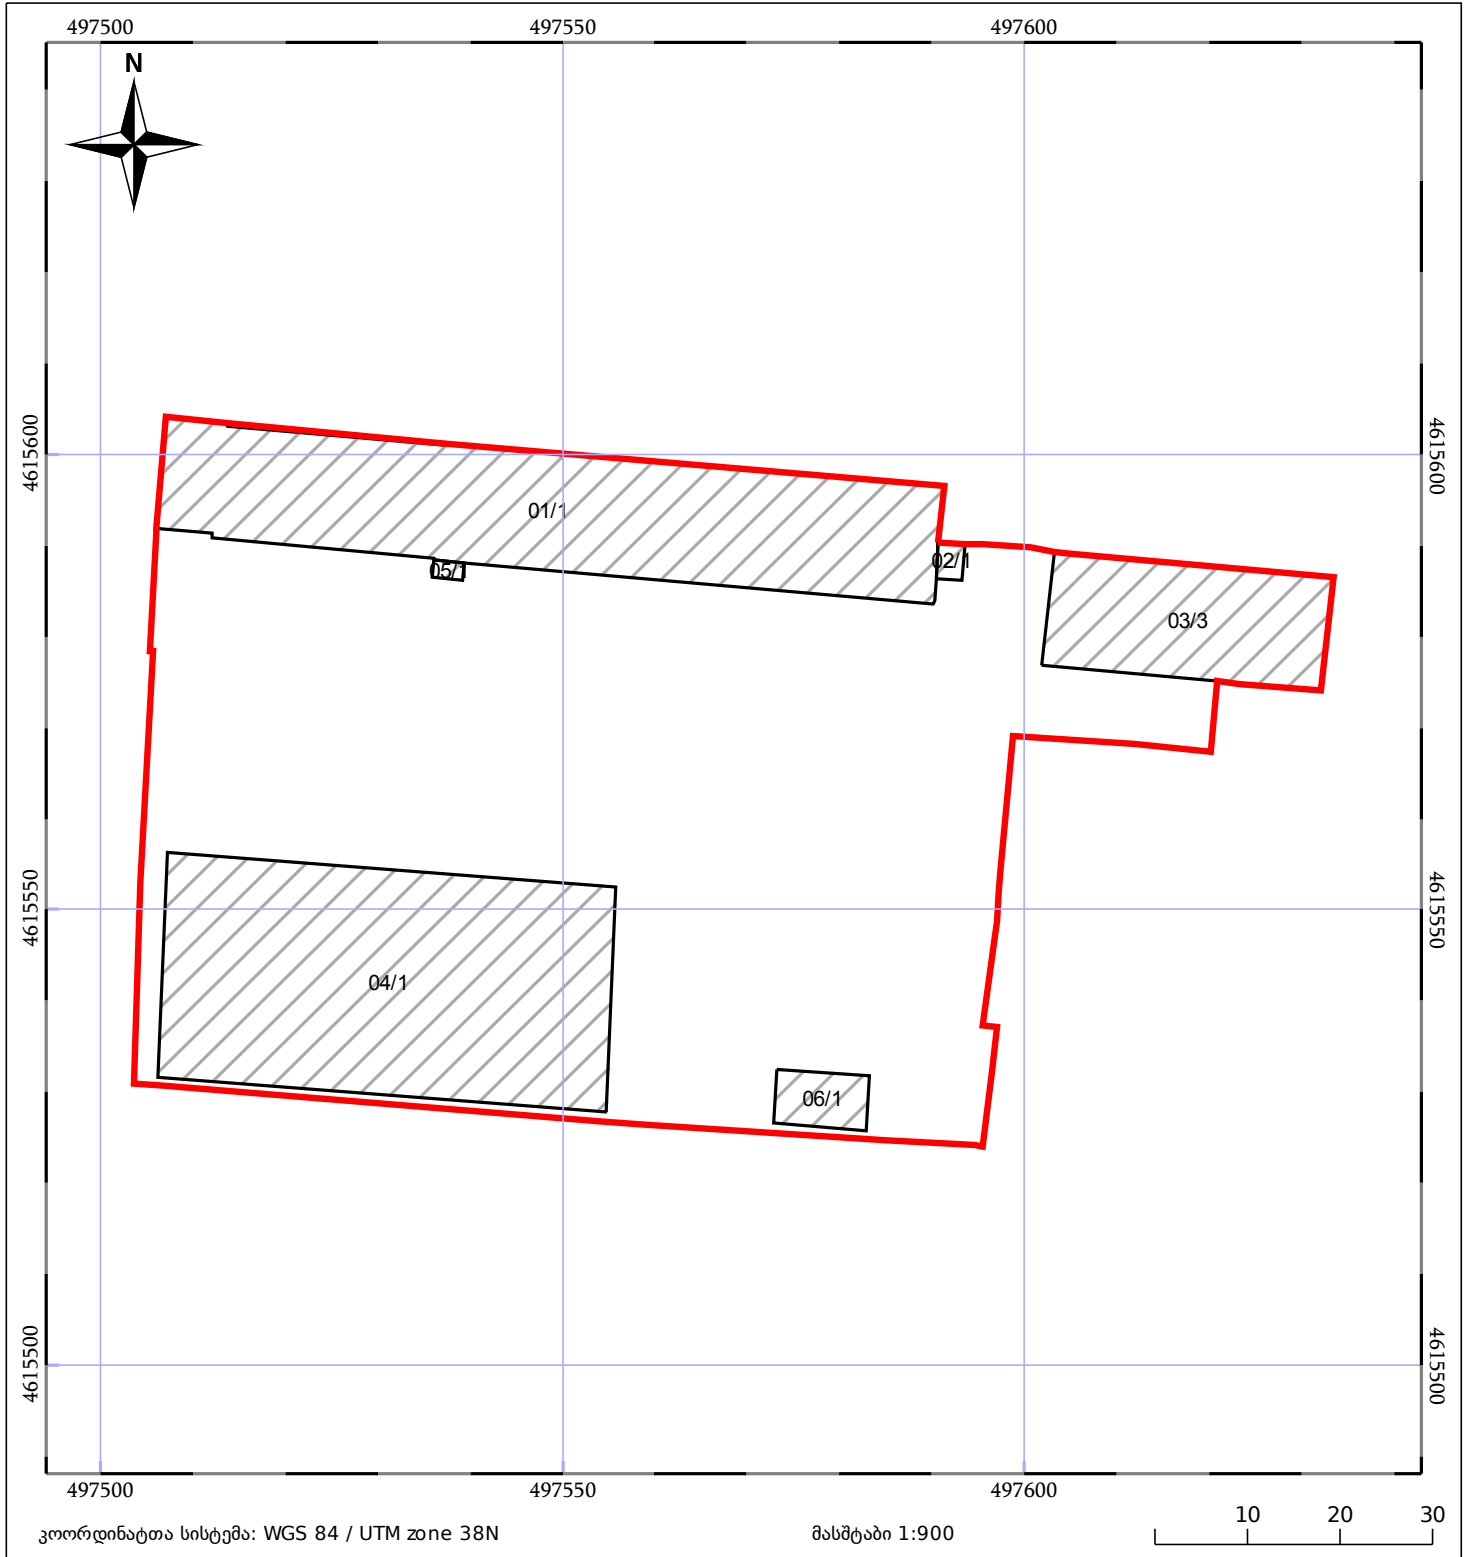

ნაკვეთის საკადასტრო საზღვარი	საზღვრული ნაგებობა	ტყის ფონდი
შენობა/ნაგებობა	შენებარე ნაგებობა	ვალდებულება