




საჯარო რეესტრის
ეროვნული სააგენტო

საქართველოს იუსტიციის სამინისტრო
საჯარო რეესტრის ეროვნული სააგენტო

საკადასტრო გეგმა

მიწის ნაკვეთის საკადასტრო კოდი: 01.72.14.038.601
განცხადების რეგისტრაციის ნომერი: 882010932361
მიწის ნაკვეთის ფართობი: 880 კვ.მ.
დანიშნულება: სასოფლო-სამეურნეო
მომზადების თარიღი 21.12.10

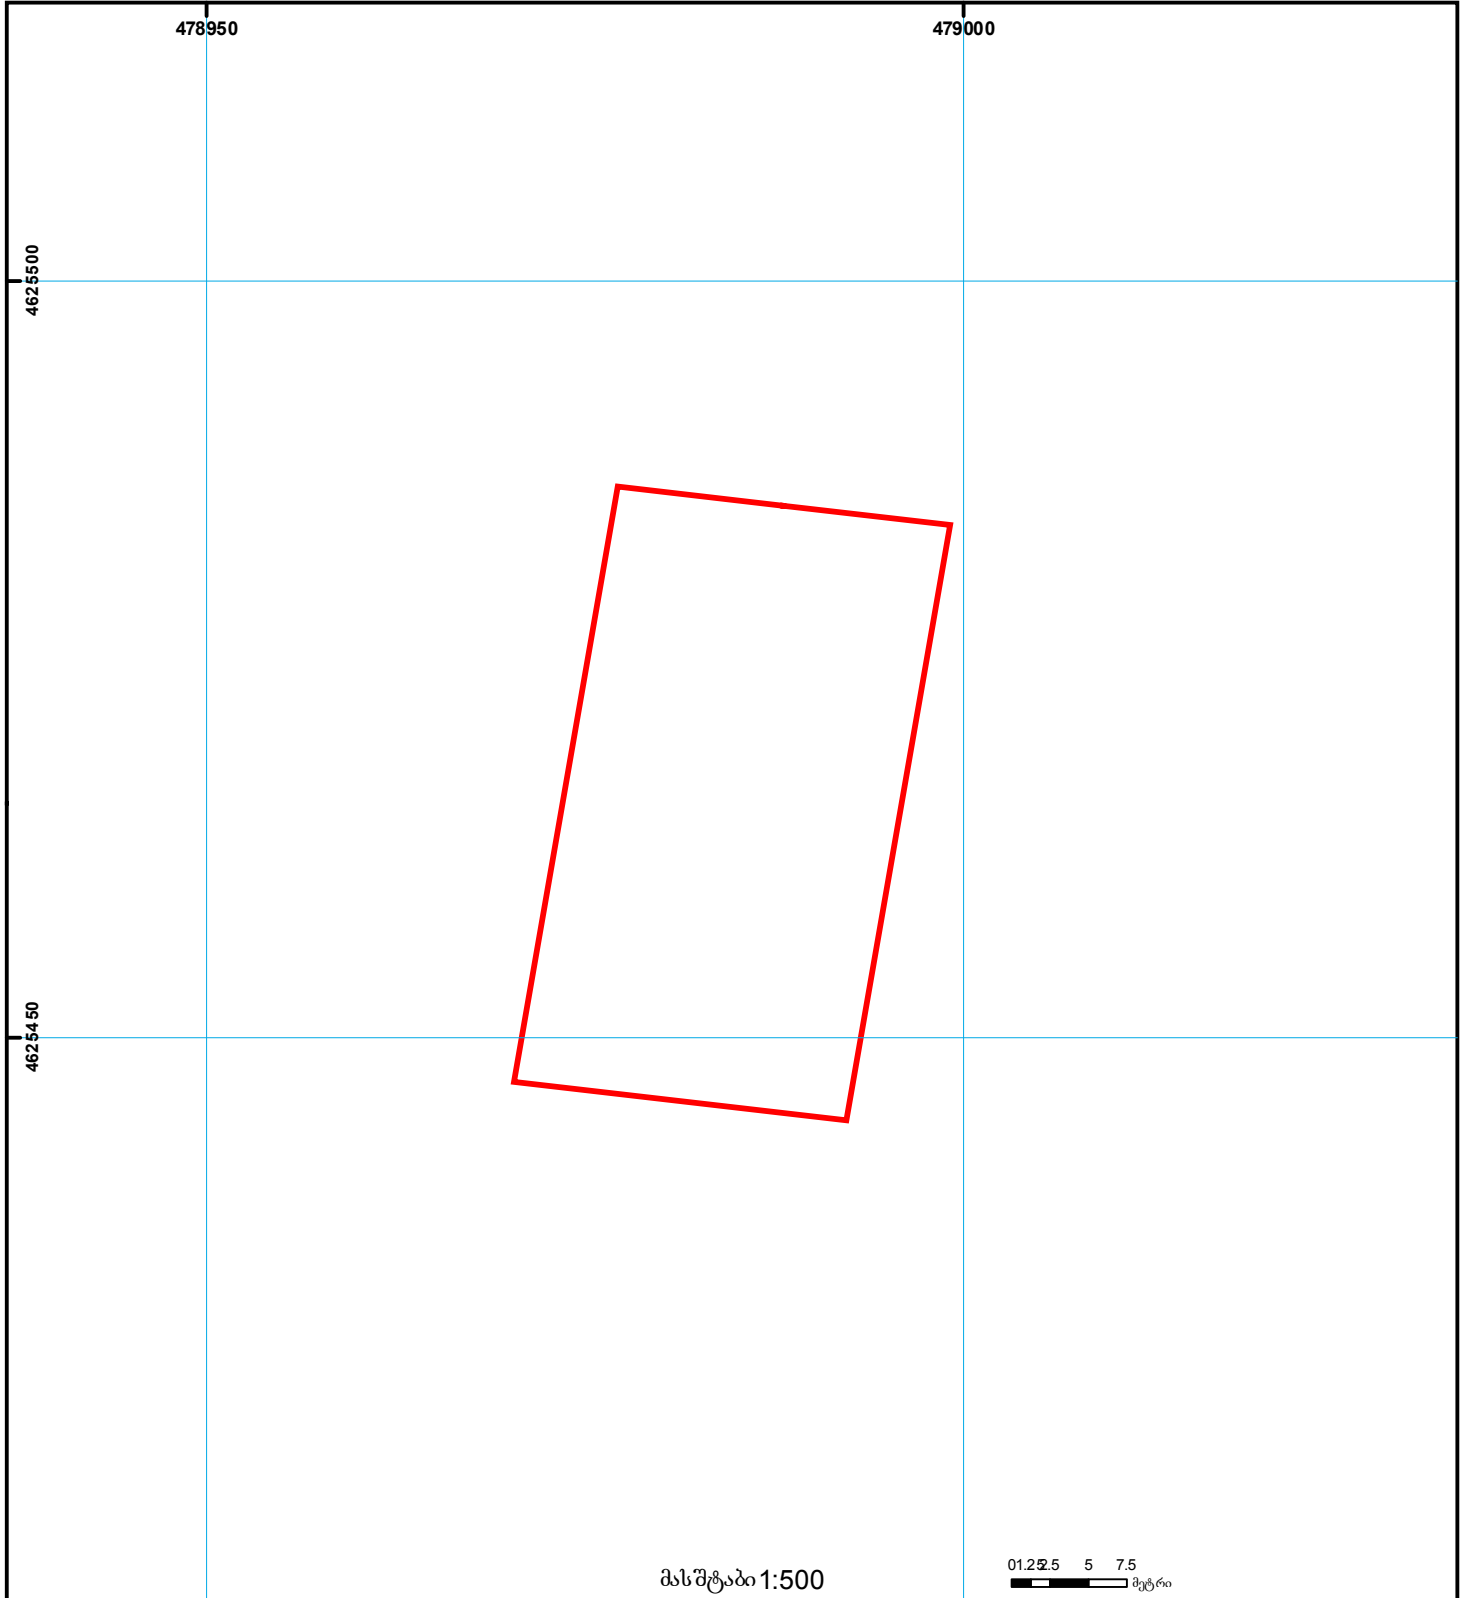

	შენიშვნა-ნაგებობა, პირობითი ნომერი/სართულიანობა		ვალდებულება		საზოგადოებრივი ნაგებობა		0.00
	მიწის ნაკვეთის საკადასტრო საზღვარი		მშენებარე ნაგებობა		მიწის ქვეშა ნაგებობა		00.0
							(საერთაშორისო) UTM სისტემის კოორდ.