




საქართველოს იუსტიციის სამინისტრო
საჯარო რეგისტრის ეროვნული სააგენტო

საკადასტრო გეგმა

საჯარო რეგისტრის
ეროვნული სააგენტო

მიწის ნაკვეთის საკადასტრო კოდი: 01.14.14.012.030
განცხადების რეგისტრაციის ნომერი: 882014458255
მიწის ნაკვეთის ფართობი: 38 კვ.მ.
დანიშნულება: არასასოფლო-სამეურნეო
მომზადების თარიღი 29.08.14

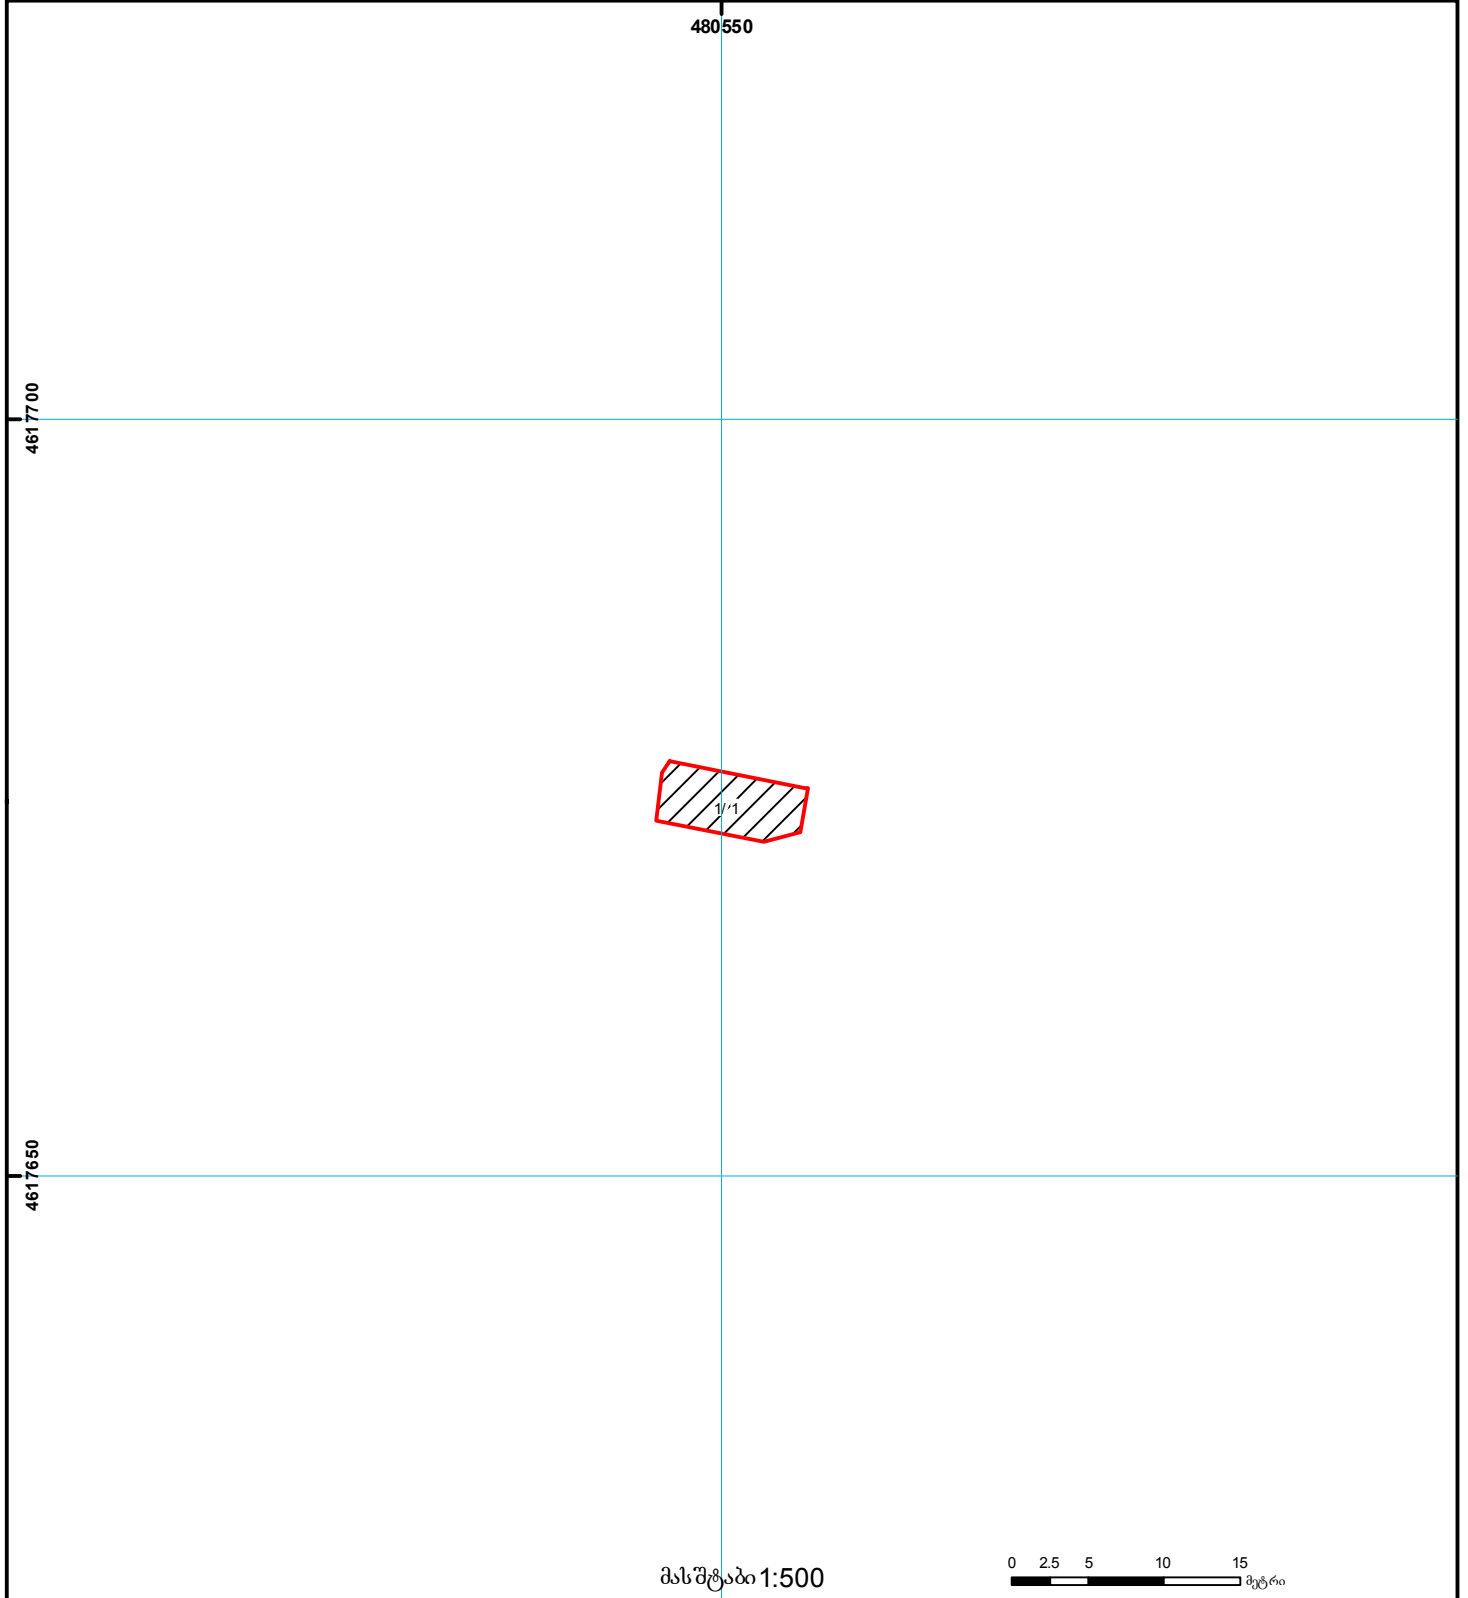

	შენიშნული ნაკვეთი, პირობითი ნომერი/სართულიანობა		ვალდებულება		საზღვრივი ნაკვეთი		000 (საერთაშორისო) სისტემის კოორდ.
	მიწის ნაკვეთის საკადასტრო საზღვარი		მშენებარე ნაკვეთი		მიწის ქვეშა ნაკვეთი		